


Проект планировки по объекту: «Богучаны. Лесопромышленный комплекс» в районе села Богучаны Красноярского края.
 Этап «Внешний железнодорожный транспорт»
 Схема расположения элементов планировочной структуры М 1:10 000

Условные обозначения

- Граница сельского поселения
- Граница населенного пункта
- Границы территории, в отношении которой осуществляется подготовка
- Граница элемента планировочной структуры (территорий, занятых объектами и (или) предназначенных для размещения объектов)

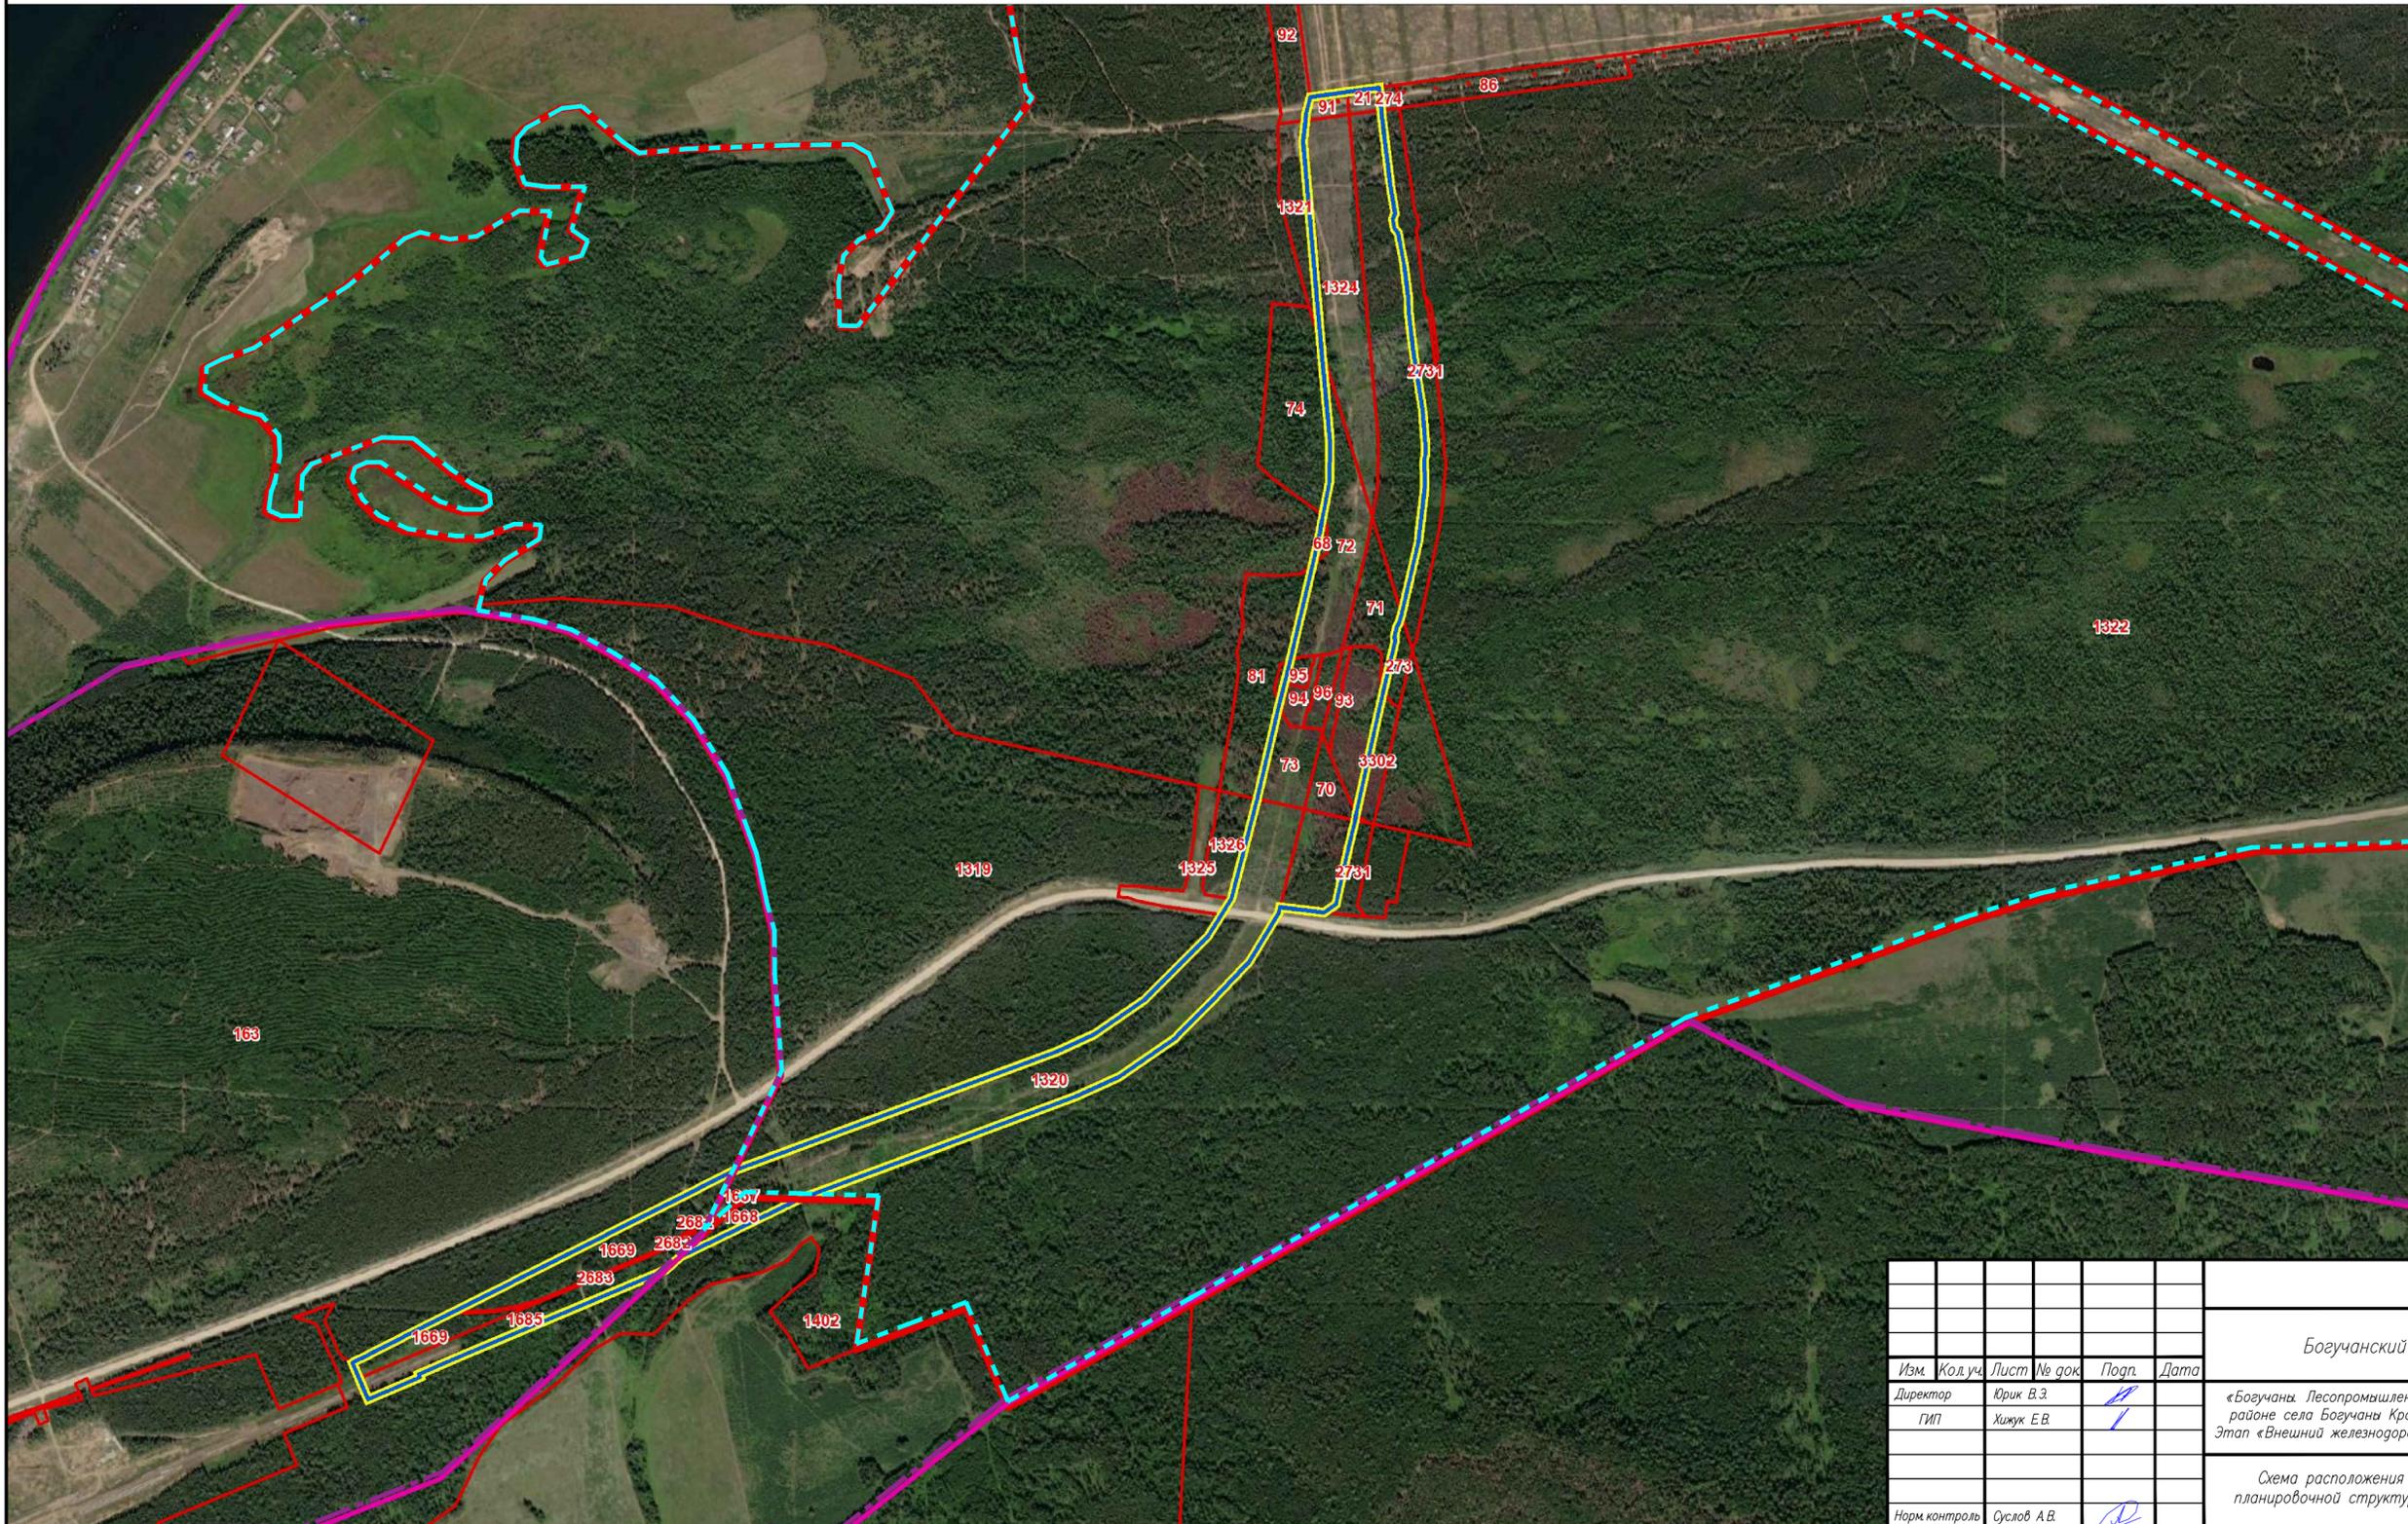

						Д-ТБ-Г, Шифр: 1261-06.22			
						Богучанский район, Красноярский край			
Изм.	Кол.уч.	Лист	№ док.	Подп.	Дата	«Богучаны. Лесопромышленный комплекс» в районе села Богучаны Красноярского края. Этап «Внешний железнодорожный транспорт»	Стадия	Лист	Листов
							ПП	2	
						Схема расположения элементов планировочной структуры М 1:10 000		ООО «Гарант»	
						Норм. контроль	Оуслов А.В.		