



ПРАВИЛА ЗЕМЛЕПОЛЬЗОВАНИЯ И ЗАСТРОЙКИ
МО БОГУЧАНСКИЙ СЕЛЬСОВЕТ
БОГУЧАНСКОГО РАЙОНА КРАСНОЯРСКОГО КРАЯ

КАРТА ГРАДОСТРОИТЕЛЬНОГО ЗОНИРОВАНИЯ ТЕРРИТОРИАЛЬНЫХ ЗОН
населенного пункта д.ЯРКИ

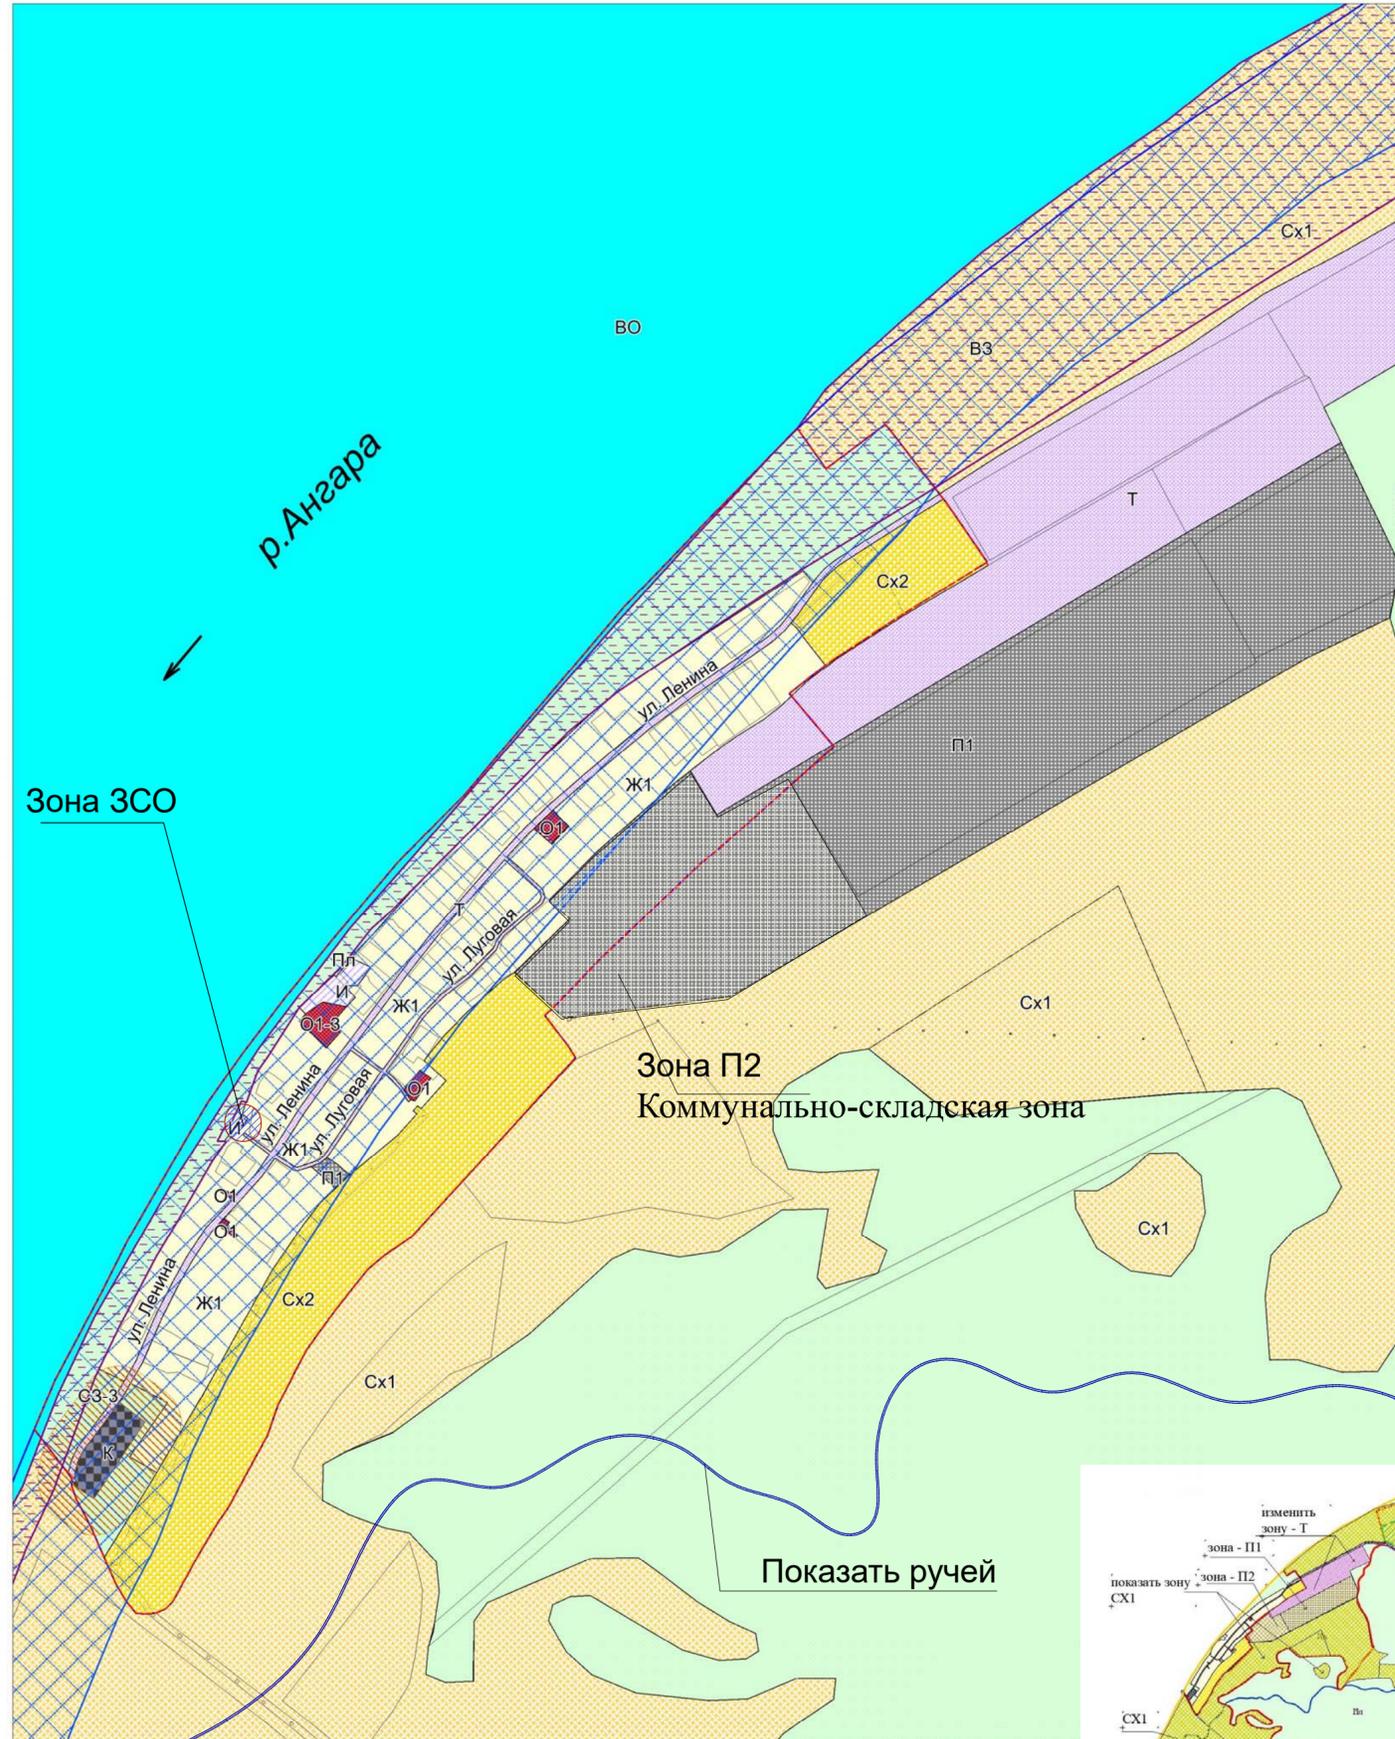

Условные обозначения

- Граница муниципального образования в ЕГРН
- Граница населенного пункта
- Граница кадастровых кварталов в ЕГРН
- Граница земельных участков в ЕГРН
- Ж 1 Зона малоэтажной жилой застройки
- Ж 1п Зона перспективной малоэтажной жилой застройки
- О1 Зона делового, общественного и коммерческого назначения
- О1-3 Зона делового, общественного и коммерческого назначения (школы и детские сады)
- П1 Производственная зона
- И Зона инженерной инфраструктуры
- Т Зона транспортной инфраструктуры
- Сх1 Зона сельскохозяйственных угодий
- Сх2 Зона сельскохозяйственного использования
- Пл Зона природного ландшафта
- ТВО Территория «Водные объекты»
- К Зона специального назначения, связанная с захоронениями
- СЗ-3 Зона «Санитарно-защитная кладбищ»
- ВЗ Зона «Водоохранная»
- Зона затопления территорий и подтапления территорий
- Добавить Зону санитарной охраны (ЗСО) источников водоснабжения

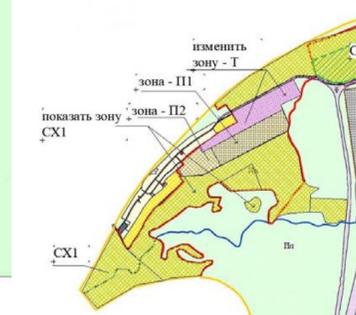

ДОГОВОР на оказание услуг БН от «26» февраля 2021 г.						Стадия		
Правила землепользования и застройки						Лист		
МО Богучанский сельсовет Богучанского района						Листов		
Красноярского края						ПЗЗ		
Изм.	Кол. уч.	Лист	№ док.	Подп.	Дата			
Норм. контр.	Осколков					МО Богучанский сельсовет д.Ярки		
Разработал	Кожевников							
Проверил	Осколков					Карта градостроительного зонирования границ территориальных зон д.Ярки М 1:5 000		
						ООО "Документы в порядке" г.Красноярск		