



# Чертеж границ земельных участков планируемого размещения объектов капитального строительства М 1:1000

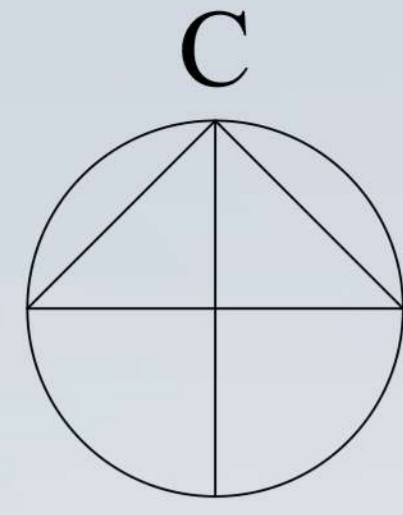

р. Ангара

Сечение улиц

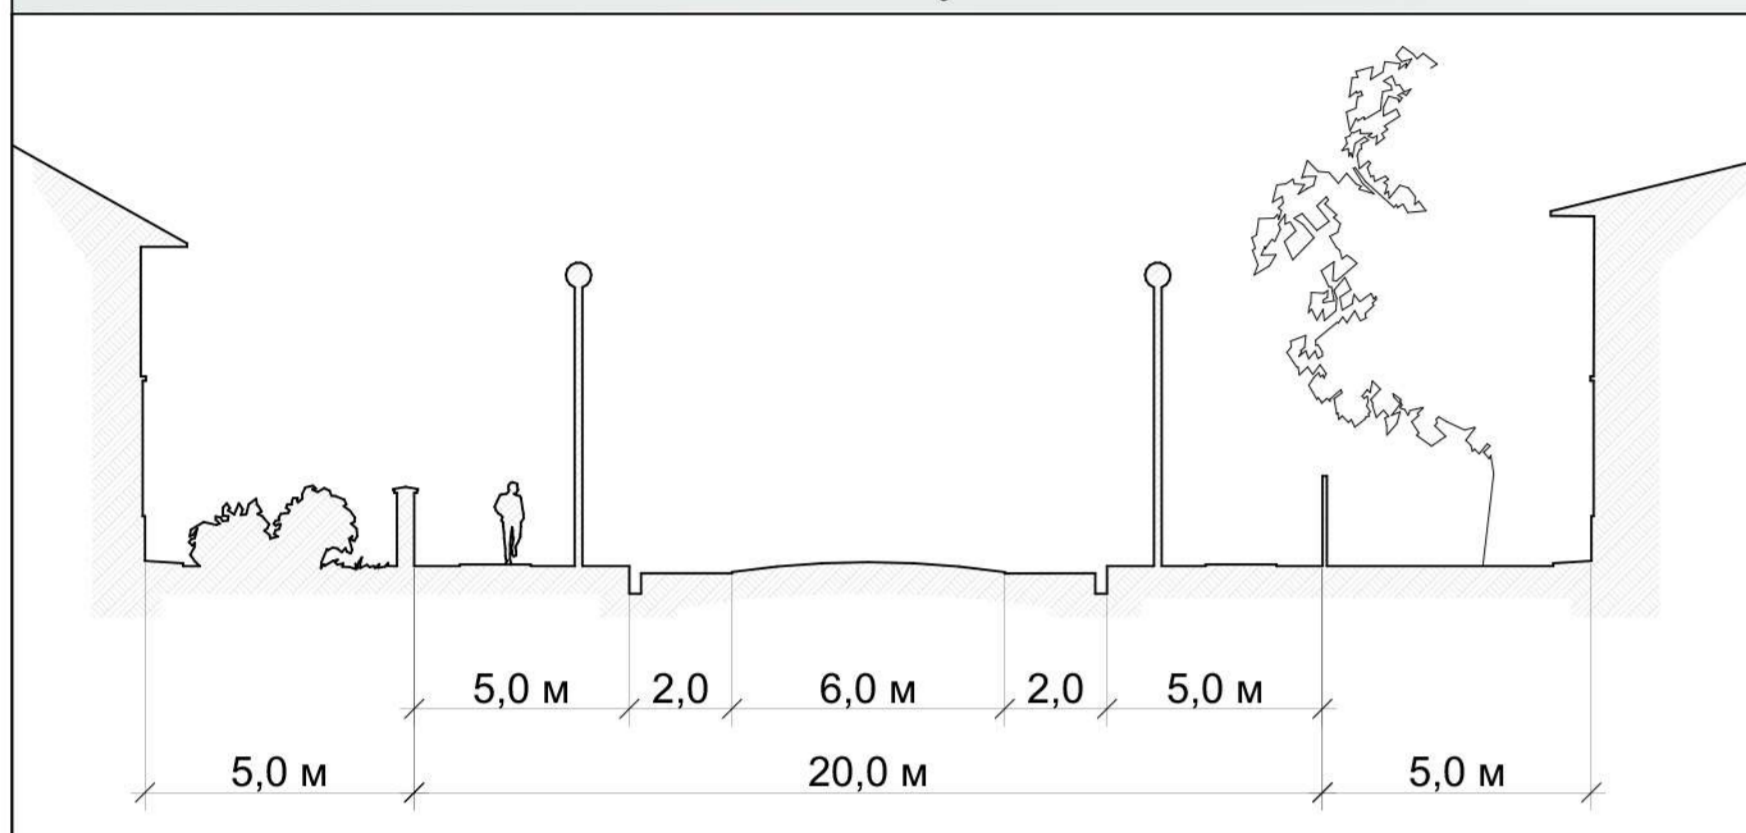

## Условные обозначения:

- Автомобильные дороги, проезды
- Пешеходные дорожки и тротуары
- Территория для размещения объектов инженерной и транспортной инфраструктуры
- Общественное пространство для устройства сквера, Зона природного ландшафта

## Границы

- территории проектирования
- линии отступа от улицы в целях определения места допустимого размещения зданий, строений, сооружений
- образуемых земельных участков
- Изменяемых земельных участков

Экспликация зданий строений сооружений						
№ на плане	Наименование тип	Пл. застр.	эт-ль	Пл. ЗУ	Кол-во	Примеч.
1.1-1.23	- Жилый дом с гаражом ИРКС	100-200	1-2	1200	23	
2.1-2.10	- Жилый дом (Многодетные семьи)	100-200	2	1100	10	
3.1	- Блокированная застройка "Таунхаус" для сдачи в аренду	60	2	1255	4	
3.2	- Блокированная застройка "Таунхаус" для сдачи в аренду	100	2	2224	5	
3.3	- Блокированная застройка "Таунхаус" для сдачи в аренду	100	2	2096	5	
4.1.1	- Блокированная коммерческая застройка (Синдромальный)	1500	1-2	3631	1	
4.1.2	- Блокированная коммерческая застройка (Складское)	50	1		1	
4.2	- Блок.ком.застройки (Универсальный)	1500	1-2	5965	1	
4.3	- Блок.ком.застройки (Универсальный)	500	1-2	1200	1	
4.4	- Коммерц.застройка (Административно-офисное)	500	2	1200 ±20	1	
4.5	- Блок.ком.застройки (Универсальный)	1500	1-2	2365 ±10	1	
4.6	- Блок.ком.застройки (Универсальный)	1500	1-2	2 461 ±10	1	
4.7-4.9	- Блок.ком.застройки (складское)	500	1	3574 ±20	3	
4.10	- Блок.ком.застройки (Универсальный)	1500	1-2	1200 ±10	1	
4.11	- Блок.ком.застройки (Универсальный)	1500	1-2	2 329 ±10	1	
4.12	- Блок.ком.застройки (Универсальный)	1200	1-2	2 517 ±10	1	
4.13-4.14	- Блок.ком.застройки (складское)	500	1	2354 ±10	2	
4.15	- Блок.ком.застройки (Универсальный)	1500	2	5705	1	
4.16	- Блок.ком.застройки (Универсальный)	1500	2		1	
4.17	- Блок.ком.застройки (складское)	1500	2	5692	1	
4.18	- Блок.ком.застройки (складское)	1500	2		1	
4.19	- Блок.ком.застройки (Универсальный)	100	1	400	1	
4.20	- Блок.ком.застройки (Универсальный)	690	2	2225	1	
5.1-5.3	- Временные павильоны (Продукты, овощи-фрукты)	350	1	403	3	
5.4-5.6	- Временные павильоны (Продукты, овощи-фрукты, мясные прод...)	350	1	1 025	3	
6.1	- Площадка со скамьей (Для проведения массовых мероприятий...)	80	-	7088	1	
6.2	- Беседка (Парковые МАФы...)	30	-	2000	1-2	
6.3	- Спортивные сооружения (Пол.д. игр., турники, брусья, скамья...)	4 840	-	7 370	1	
6.3	- Спортивная площадка (Парковые МАФы...)	2 070	-		1-2	
7.1	- Пешеходный мосток через ручей д. связи с соседним районом	50	-		1-2	

ул. Октябрьская

ул. Ленина

ул. Ленина

- Земельные участки площадью до 1200 кв.м., под застройку жилыми домами с гаражом, 1-2 этажа (1.1 - 1.23) 23 участков
- Земельные участки площадью до 1100 кв.м., под застройку жилыми домами, 2 этажа (2.1 - 2.10) 10 участков
- Земельные участки площадью до 2300 кв.м., под блокированную застройку "Таунхаусами" для сдачи в аренду, 2 этажа (3.1 - 3.3) 3 участка
- Земельные участки площадью от 1 200 до 13 300 кв.м., под коммерческую застройку универсального/складского назначения, 1-2 этажа (4.1 - 4.20) 20 участков
- Земельные участки, под временную застройку павильонного типа, 1 этаж (5.1 - 5.6) 6 участков
- Общественное пространство для устройства сквера, спортивных площадок, площадок для массовых мероприятий