


# ПРАВИЛА ЗЕМЛЕПОЛЬЗОВАНИЯ И ЗАСТРОЙКИ МО СЕЛЬСКОГО ПОСЕЛЕНИЯ АНГАРСКИЙ СЕЛЬСОВЕТ

Схема существующего использования территории МО сельского поселения Ангарский сельсовет с отображением границ земель различных категорий.  
Схема расположения объектов археологического наследия.

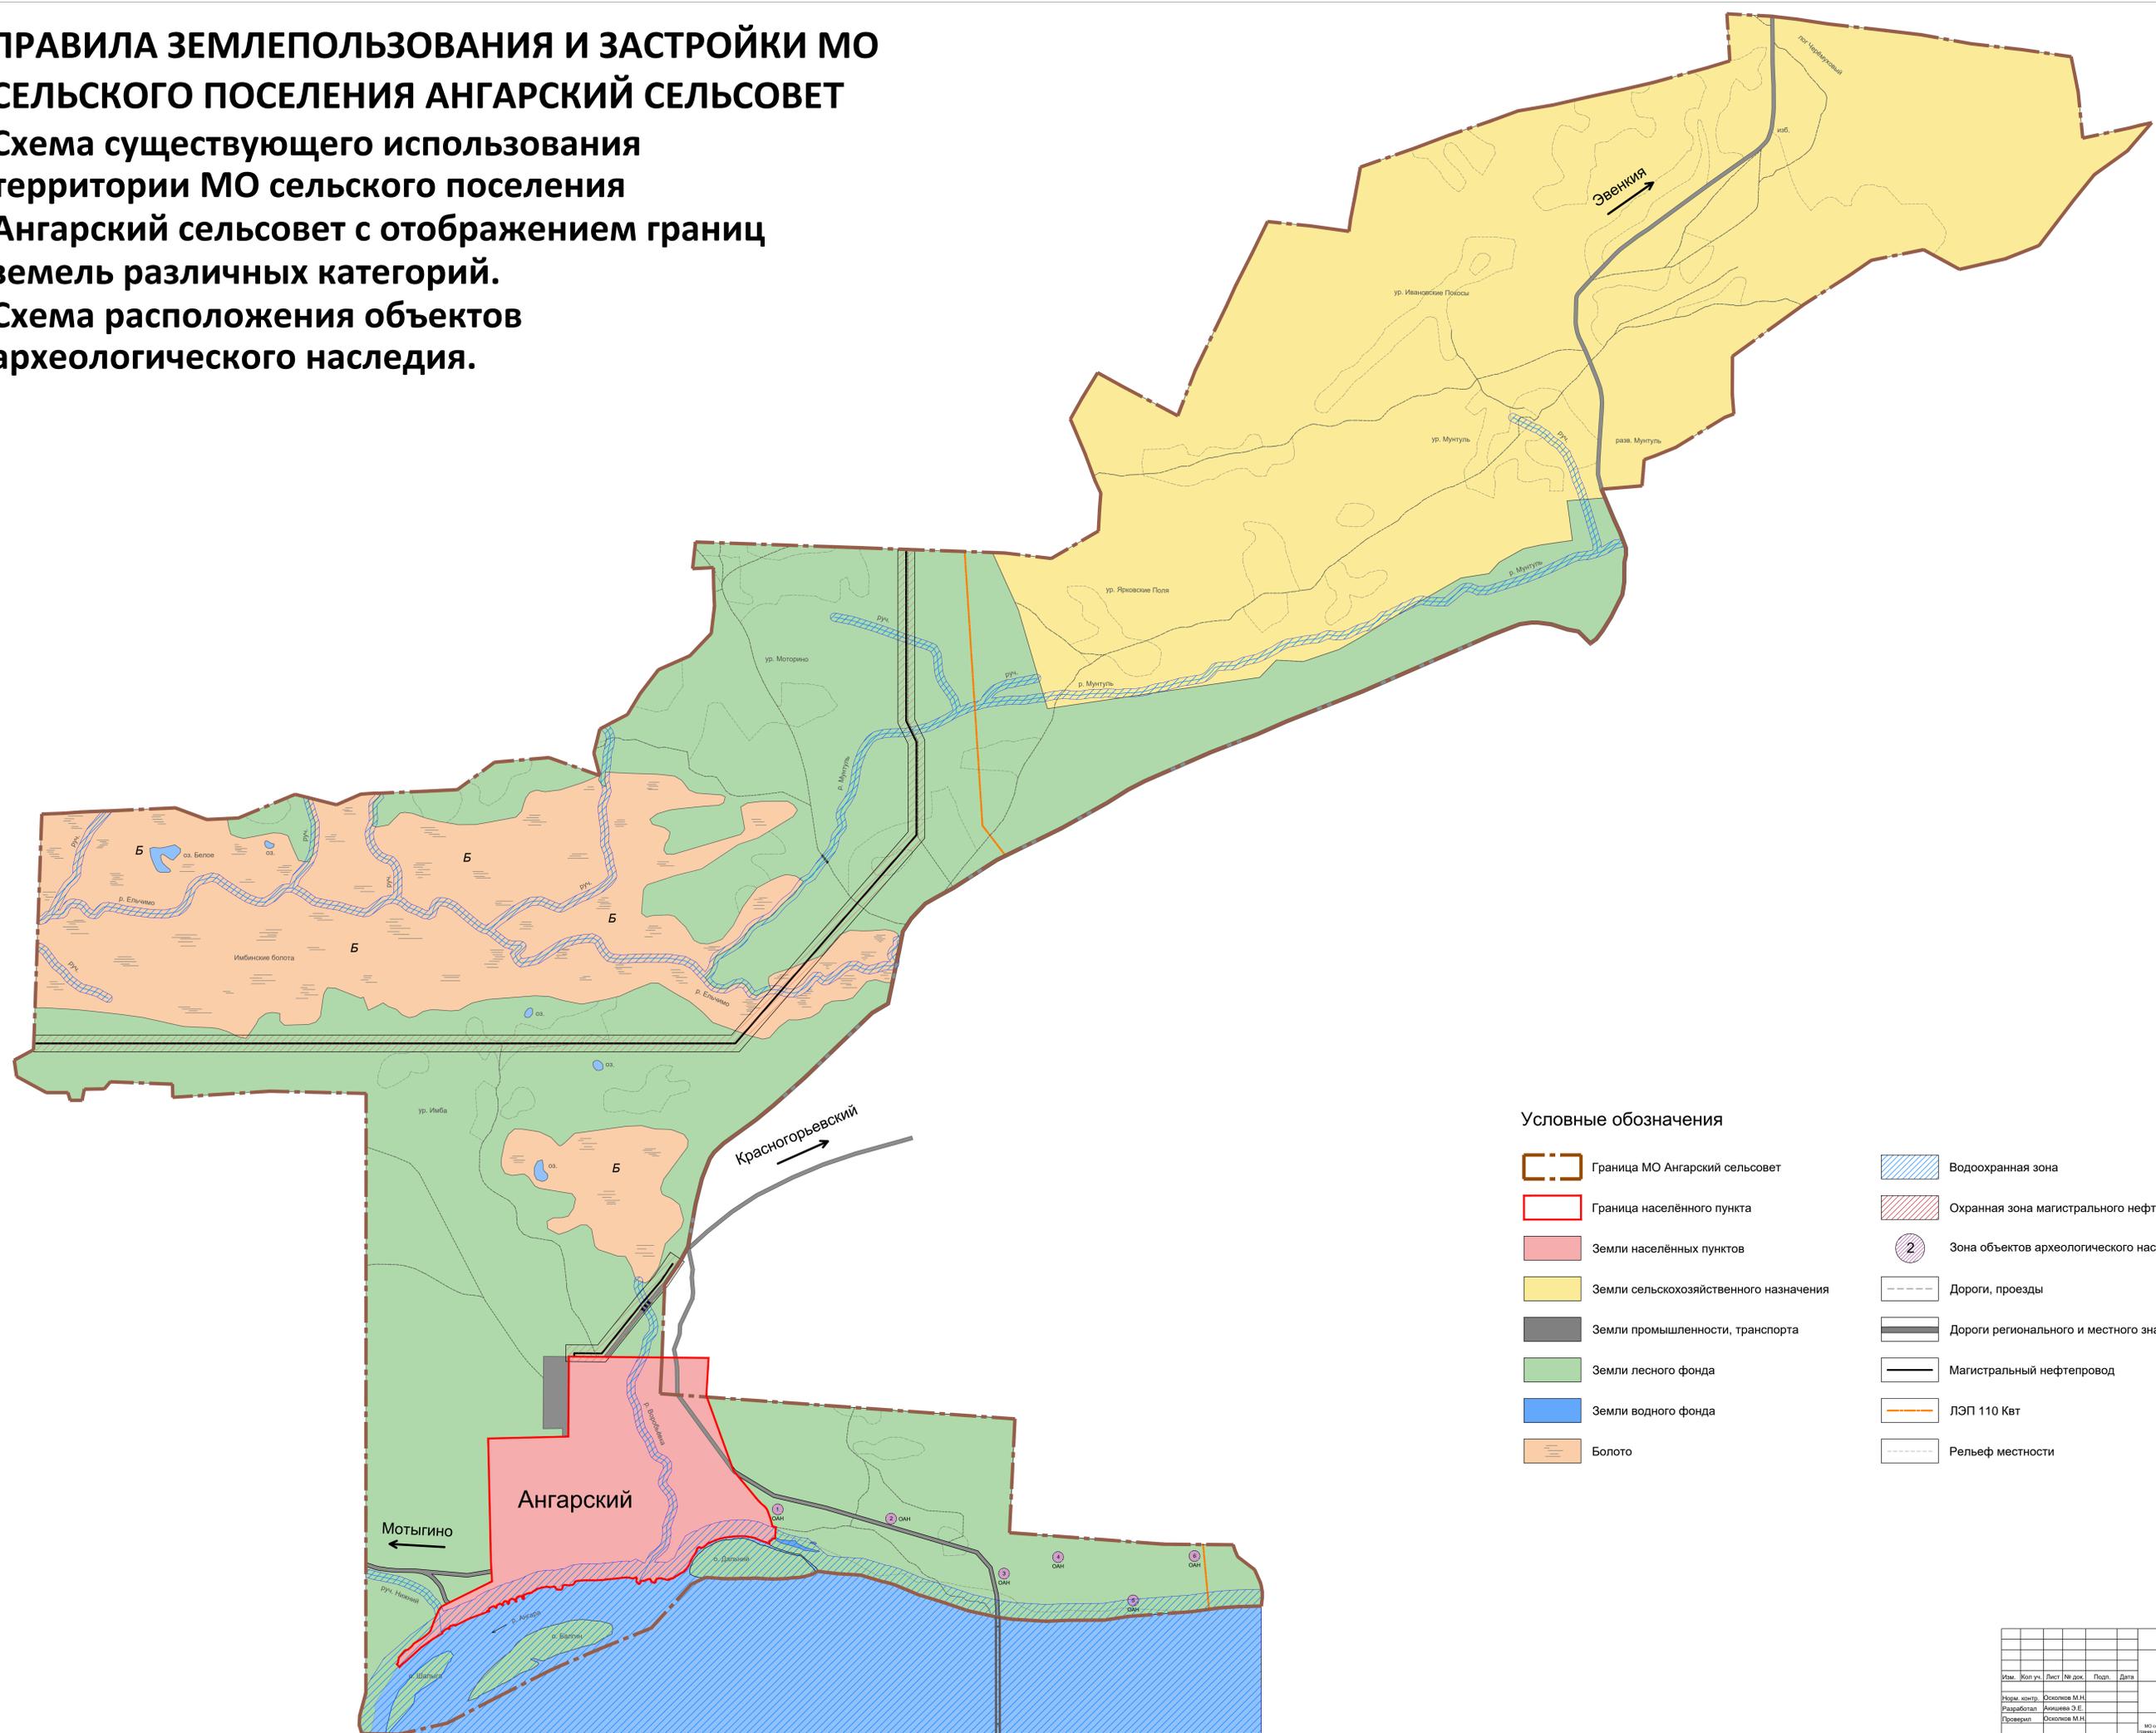

### Условные обозначения

- Граница МО Ангарский сельсовет
- Граница населённого пункта
- Земли населённых пунктов
- Земли сельскохозяйственного назначения
- Земли промышленности, транспорта
- Земли лесного фонда
- Земли водного фонда
- Болото
- Водоохранная зона
- Охранная зона магистрального нефтепровода
- 2 Зона объектов археологического наследия
- Дороги, проезды
- Дороги регионального и местного значения
- Магистральный нефтепровод
- ЛЭП 110 Квт
- Рельеф местности

|               |              |      |        |       |      |   |  |  |                                            |      |        |
|---------------|--------------|------|--------|-------|------|---|--|--|--------------------------------------------|------|--------|
|               |              |      |        |       |      | №0119300040017000133-0101038-01   |  |  |                                            |      |        |
|               |              |      |        |       |      | Правила землепользования и застройки<br>МО сельского поселения Ангарский сельсовет   |  |  |                                            |      |        |
| Изм.          | Жол. уч.     | Лист | № док. | Подп. | Дата | МО сельского поселения<br>Ангарский сельсовет   |  |  | Статус                                     | Лист | Листов |
| Модиф. контр. | Осипова М.Н. |      |        |       |      |   |  |  | ПЗЗ                                        | 2    | 2      |
| Разработал    | Ашинева Э.Е. |      |        |       |      |   |  |  |                                            |      |        |
| Проверил      | Осипова М.Н. |      |        |       |      |   |  |  |                                            |      |        |
|               |              |      |        |       |      | Схема разработана в соответствии с требованиями<br>МО сельского поселения Ангарский сельсовет с использованием<br>данных, полученных из кадастровой системы государственного земельного кадастра. М 1:20000 |  |  | ООО «Документы в порядке»<br>г. Красноярск |      |        |