


**СХЕМА ВАРИАНТОВ РАЗМЕЩЕНИЯ ОБЪЕКТА НА КАДАСТРОВОМ ПЛАНЕ ТЕРРИТОРИИ**

«Строительство ЛЭП-0,4 кВ для электроснабжения объекта, расположенного по адресу: Красноярский край, Богучанский муниципальный район, п. Таежный, ул. Ленина, участок 50А»



# СХЕМА РАСПОЛОЖЕНИЯ ЗЕМЕЛЬНОГО УЧАСТКА НА КАДАСТРОВом ПЛАНЕ ТЕРРИТОРИИ

«Строительство ЛЭП-0,4 кВ для электроснабжения объекта, расположенного по адресу: Красноярский край, Богучанский муниципальный район, п. Таежный, ул. Ленина, участок 50А»

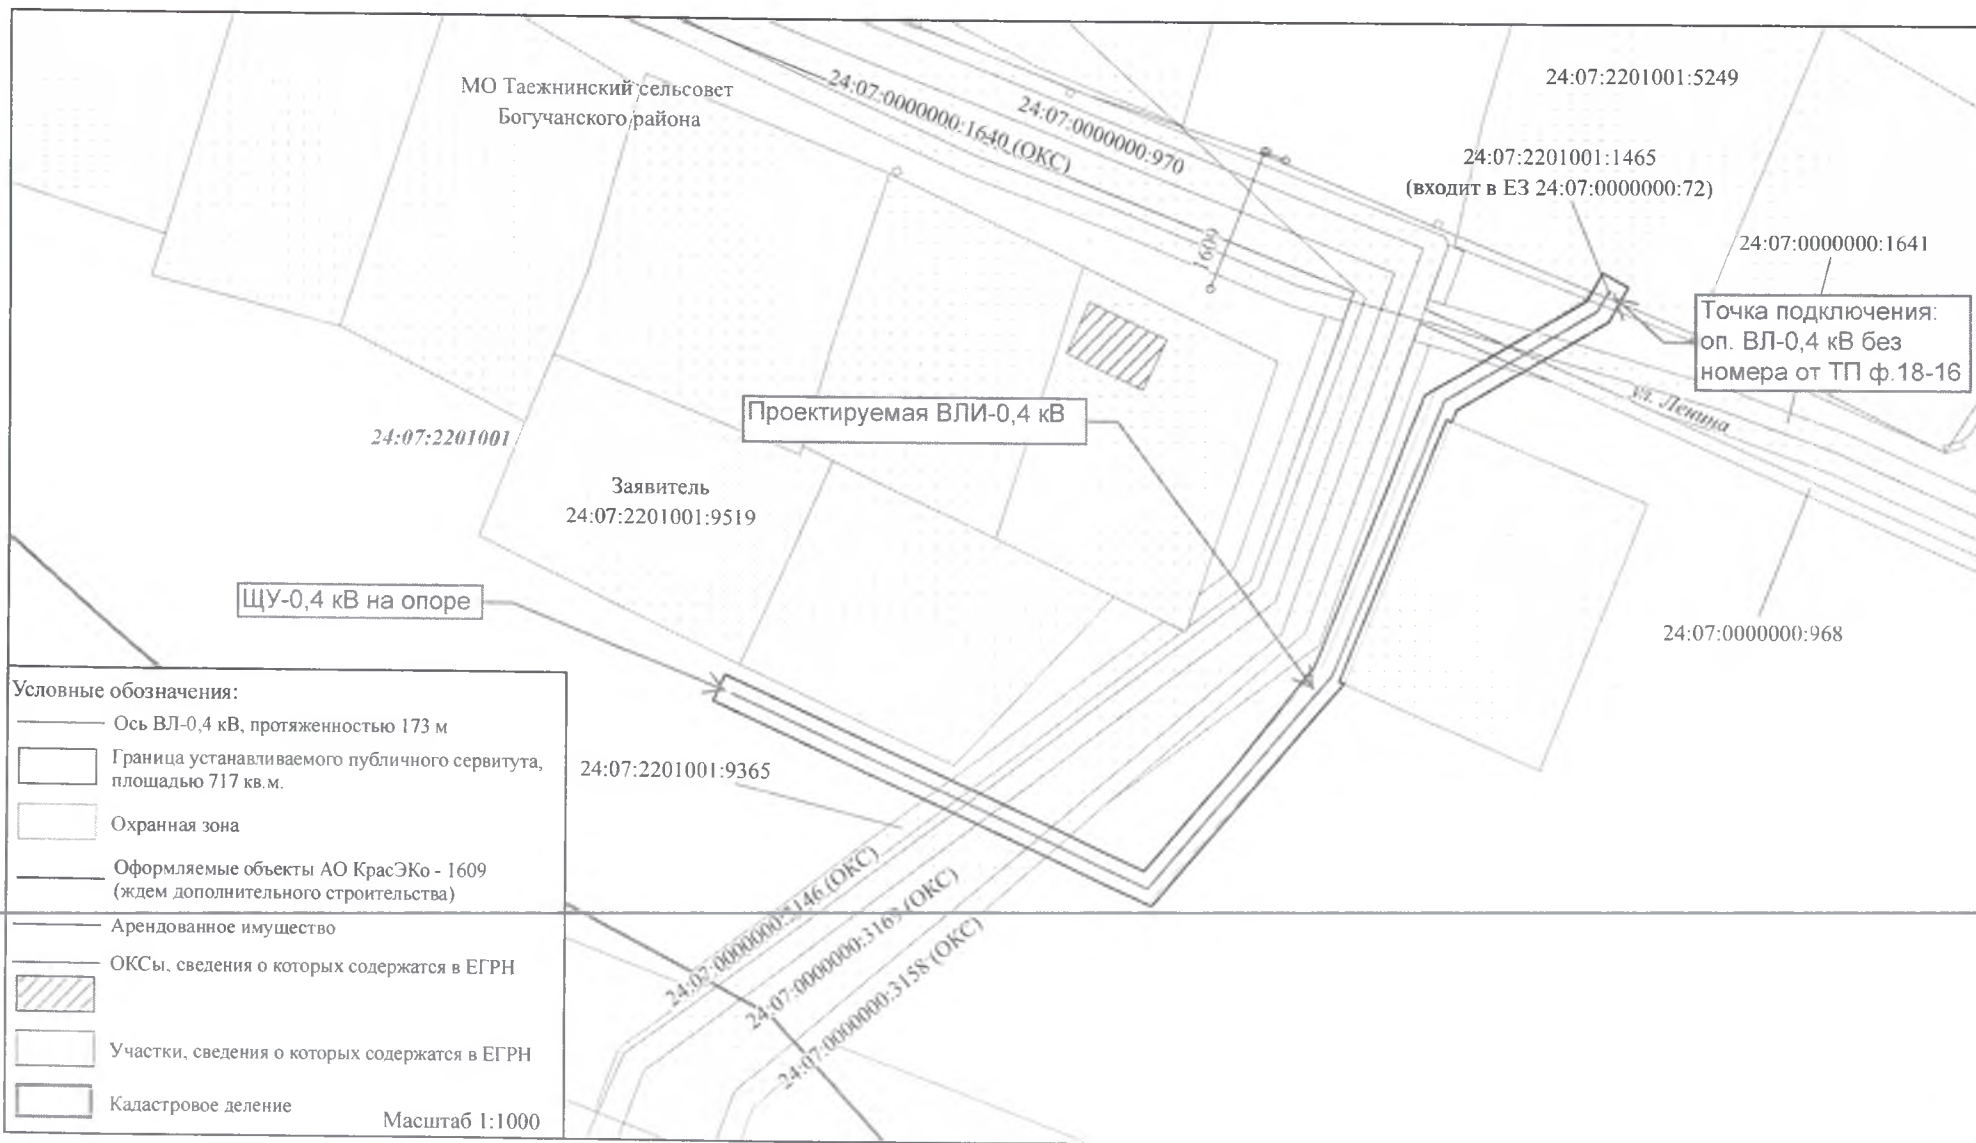

Согласовано:  
ГИП ООО «КИЦ»:  
\_\_\_\_\_ А.В. Черкашин

Согласовано:  
Руководитель проекта АО «КрасЭКо»:  
\_\_\_\_\_ А.В. Зайцев

Согласовано:  
Директор по реализации услуг АО «КрасЭКо»:  
\_\_\_\_\_ М.В. Данеко