



КРАСЭКО

АКЦИОНЕРНОЕ ОБЩЕСТВО
«КРАСНОЯРСКАЯ РЕГИОНАЛЬНАЯ
ЭНЕРГЕТИЧЕСКАЯ КОМПАНИЯ»

ИНН 2460087269/ КПП 246001001

Адрес: 660058, г. Красноярск, ул. Деловая, 15

Тел. приемной: (391) 228-62-07, 228-62-24

Факс: (391)228-62-26, 228-62-19

www.kraseco24.ru, mail@kraseco24.ru

№ 010/4400 от 07 СЕН 2020 г.
на № _____ от _____ 20__ г.

| ХОДАТАЙСТВО об установлении публичного сервитута | |
|--|---|
| 1. | <i>Администрация Богучанского района Красноярского края</i> (наименование органа, принимающего решение об установление публичного сервитута) |
| 2. | Сведения о лице, в интересах которого осуществляется установление публичного сервитута (далее - заявитель): |
| 2.1 | Полное наименование <i>Акционерное общество «Красноярская региональная энергетическая компания»</i> |
| 2.2 | Сокращенное наименование <i>АО «КрасЭКо»</i> |
| 2.3 | Организационно-правовая форма <i>Акционерное общество</i> |
| 2.4 | Почтовый адрес (индекс, субъект Российской Федерации, населенный пункт, улица, дом) <i>660049, г. Красноярск, пр. Мира, 10</i> |
| 2.5 | Фактический адрес (индекс, субъект Российской Федерации, населенный пункт, улица, дом) <i>660049, г. Красноярск, пр. Мира, 10</i> |
| 2.6 | Адрес электронной почты <i>mail@kraseco24.ru</i> |
| 2.7 | ОГРН <i>1152468001773</i> |
| 2.8 | ИНН <i>2460087269</i> |

СЕДЕЛ ПО ЗЕМЕЛЬНЫМ РЕСУРСАМ УМС
 БОГУЧАНСКОГО РАЙОНА
 ВХОДЯЩИМ № 908 12102020 г.
 18 08 2020 г.
 Выдано 21.09.20
 Справочный № 01/38-4090

| | | |
|-----|---|--|
| 3. | Сведения о представителе заявителя: | |
| 3.1 | Фамилия | <i>Минченко</i> |
| | Имя | <i>Наталья</i> |
| | Отчество (при наличии) | <i>Васильевна</i> |
| 3.2 | Адрес электронной почты | <i>lDobrotvorskaya@kraseco24.ru</i> |
| 3.3 | Контактный телефон | <i>8929-333-43-44</i> |
| 3.4 | Наименование и реквизиты документа, подтверждающего полномочия представителя заявителя: | <i>Доверенности на имя Н.В. Минченко № 194 от 29.07.2020г.</i> |
| 4. | <p>Прошу установить публичный сервитут в отношении земель и (или) земельного(ых) участка(ов) в целях (указываются цели, предусмотренные статьей 39.37 Земельного кодекса Российской Федерации или статьей 3.6 Федерального закона от 25 октября 2001 г. № 137-ФЗ «О введении в действие Земельного кодекса Российской Федерации»:</p> <p><i>- п.1 ст. 39.37 ЗК РФ – размещение объектов электросетевого хозяйства, необходимого для подключения к электрическим сетям, (ВЛ-0,4кВ, кадастровый номер 24:07:0000000:3149, принадлежащего на праве собственности АО «КрасЭКо», в составе объекта: «Строительство ЛЭП-0,4 кВ для электроснабжения объекта, расположенного по адресу: Богучанский район, п. Ангарский, к.н.24:07:0901002:22»).</i></p> | |
| 5. | Испрашиваемый срок публичного сервитута <i>49 лет</i> | |
| 6. | <p>Срок, в течение которого в соответствии с расчетом заявителя использование земельного участка (его части) и (или) расположенного на нем объекта недвижимости в соответствии с их разрешенным использованием будет невозможно или существенно затруднено (при возникновении таких обстоятельств):</p> <p><i>Срок размещения - ВЛ-0,4кВ – постоянно</i></p> | |
| 7. | <p>Обоснование необходимости установления публичного сервитута: <i>- Выписка из ЕГРН от 21.08.2020г. 24:07:0000000:3149-24/095/2020-1 о регистрации права собственности на сооружение, ВЛ-0,4кВ</i></p> | |

| | | |
|-----|--|---|
| 8. | Сведения о правообладателе инженерного сооружения, которое переносится в связи с изъятием земельного участка для государственных или муниципальных нужд в случае, если заявитель не является собственником указанного инженерного сооружения (в данном случае указываются сведения в объеме, предусмотренном <u>пунктом 2</u> настоящей Формы) | |
| 9. | Кадастровые номера земельных участков (при их наличии), в отношении которых испрашивается публичный сервитут и границы которых в установленном порядке внесены в Единый государственный реестр недвижимости | <p style="text-align: right;">24:07:0901002 24:07:0901001</p> |
| 10. | <p>Вид права, на котором инженерное сооружение принадлежит заявителю (если подано ходатайство об установлении публичного сервитута в целях реконструкции или эксплуатации инженерного сооружения)</p> <p style="text-align: center;"><i>Собственность</i></p> | |
| 11. | Сведения о способах представления результатов рассмотрения ходатайства: | |
| | в виде электронного документа, который направляется уполномоченным органом заявителю посредством электронной почты | <i>Да</i> |
| | в виде бумажного документа, который заявитель получает непосредственно при личном обращении или посредством почтового отправления | <i>Да</i> |
| 12. | <p>Документы, прилагаемые к ходатайству:</p> <p>Сведения о границах публичного сервитута, включающие графическое описание местоположения границ публичного сервитута и перечень координат характерных точек этих границ в системе координат на диске</p> <ol style="list-style-type: none"> 1. Описание местоположения границ публичного сервитута в формате pdf и word на 4 л. в 1 экз. 2. Описание местоположения границ публичного сервитута в формате xml. 3. Копия выписки из ЕГРН о праве собственности от 21.08.2020г. на 3 л. в 1 экз. 4. Схема с указанием площадей - на 1л. в 1 экз. | |


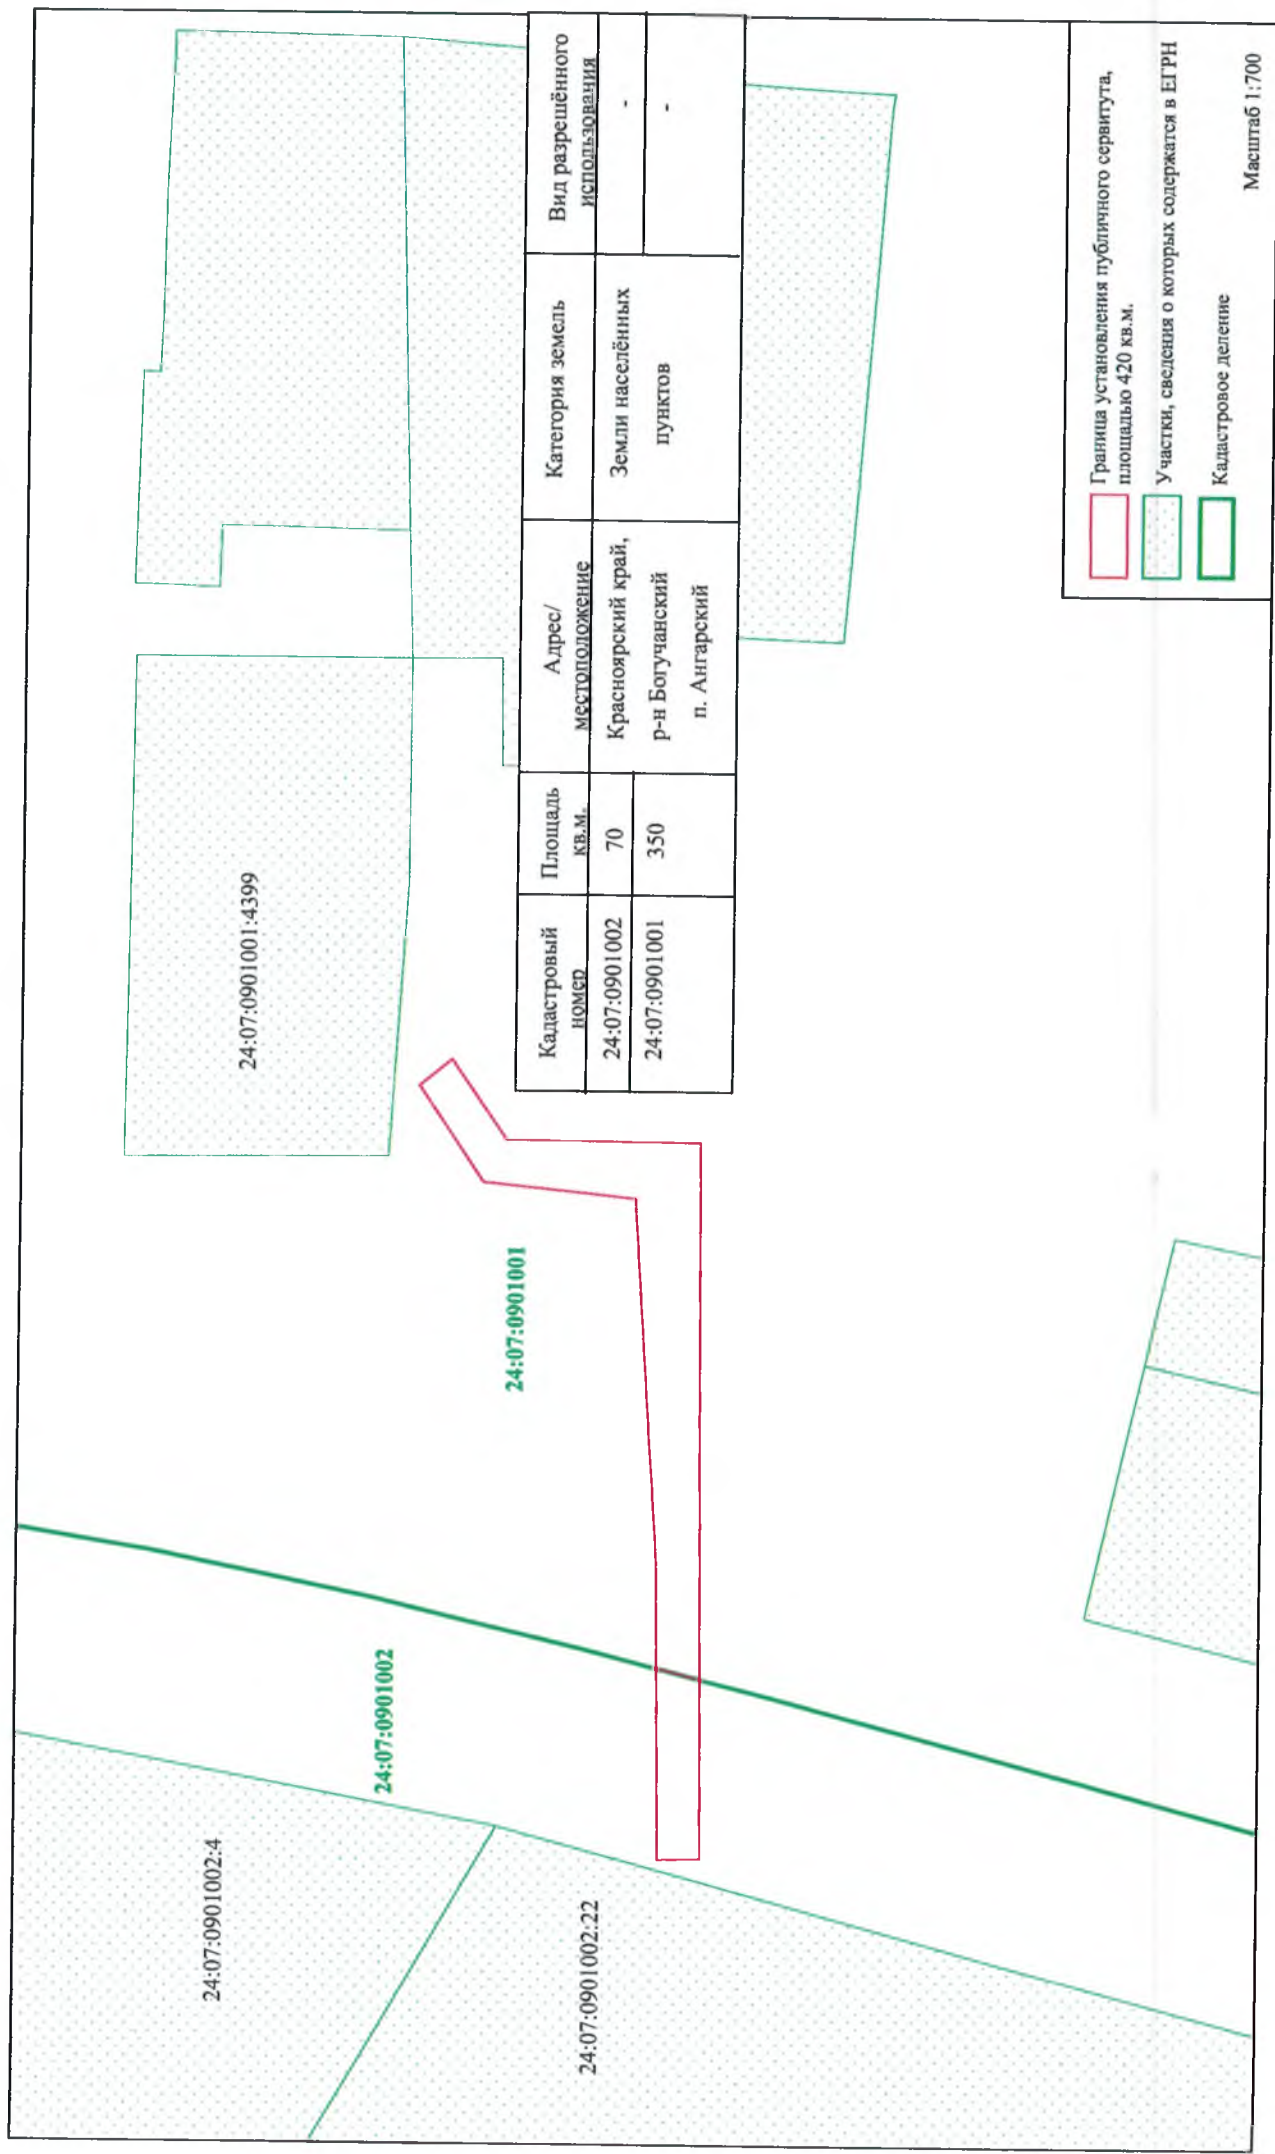
| | | |
|-----|--|----------------|
| | 5. Копия доверенности на имя Н.В. Минченко № 194 от 29.07.2020г. на 1 л. в 1 экз. | |
| 13. | Подтверждаю согласие на обработку персональных данных (сбор, систематизацию, накопление, хранение, уточнение (обновление, изменение), использование, распространение (в том числе передачу), обезличивание, блокирование, уничтожение персональных данных, а также иных действий, необходимых для обработки персональных данных в соответствии с законодательством Российской Федерации), в том числе в автоматизированном режиме. | |
| 14. | Подтверждаю, что сведения, указанные в настоящем ходатайстве, на дату представления ходатайства достоверны; документы (копии документов) и содержащиеся в них сведения соответствуют установленным законодательством Российской Федерации требованиям. | |
| 15. | Подпись: | Дата: |
| | Н.В. Минченко  _____ (подпись, печать) | «07» 09 2020г. |

СХЕМА ГРАНИЦ ПУБЛИЧНОГО СЕРВИТУТА НА КАДАСТРОВОМ ПЛАНЕ ТЕРРИТОРИИ

«Строительство ЛЭП-0,4 кВ для электроснабжения объекта, расположенного по адресу: Богучанский район, п. Ангарский, к.н.24:07:0901002:22»



| Кадастровый номер | Площадь кв.м. | Адрес/местоположение | Категория земель | Вид разрешённого использования |
|-------------------|---------------|----------------------|------------------|--------------------------------|
| | | | | |
| 24:07:0901001 | 350 | - | | |

Граница установления публичного сервитута, площадью 420 кв.м.
 Участки, сведения о которых содержатся в ЕГРН
 Кадастровое деление

Масштаб 1:700