


План границ объекта

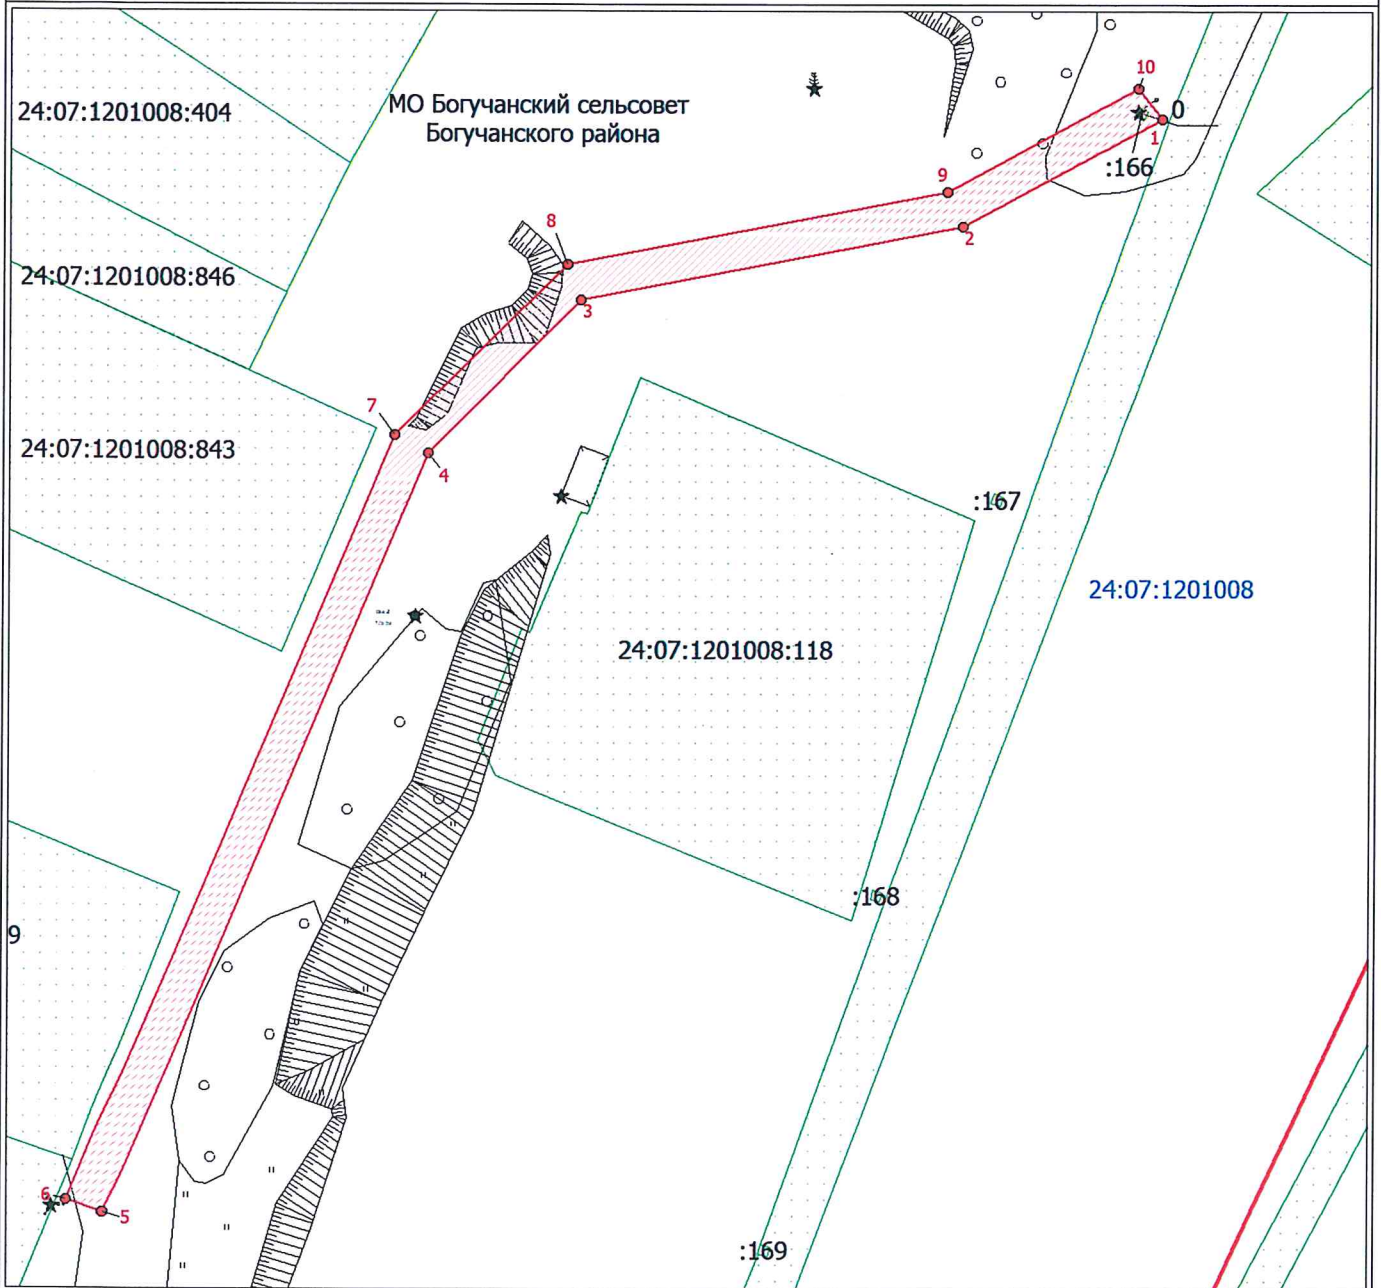

Масштаб 1:800

Используемые условные знаки и обозначения:

	Характерная точка границы публичного сервитута
	Надписи номеров характерных точек границы публичного сервитута
	Граница публичного сервитута
	Граница кадастрового квартала
	Обозначение кадастрового квартала
	Существующая часть границы, имеющиеся в ЕГРН сведения о которой достаточны для определения ее местоположения
	Надписи кадастрового номера земельного участка

Подпись  Гурина Е. И.

Дата 26 декабря 2019 г.

Место для оттиска печати (при наличии) лица, составившего описание местоположения границ объекта