





 


План границ объекта

Обзорная схема границ ЗОУИТ

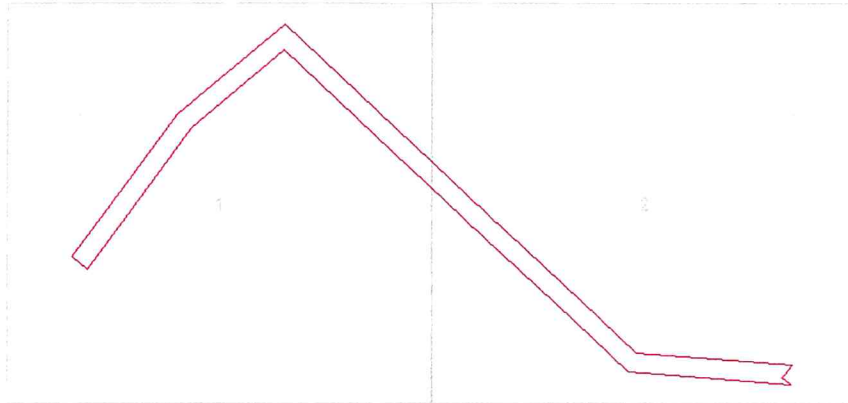

Используемые условные знаки и обозначения:

	Характерная точка границы публичного сервитута
	Надписи номеров характерных точек границы публичного сервитута
	Граница публичного сервитута
	Обозначение кадастрового квартала
	Существующая часть границы, имеющиеся в ЕГРН сведения о которой достаточны для определения ее местоположения
	Надписи кадастрового номера земельного участка

Подпись

Гурина Е. И.

Дата 06 февраля 2020 г.

Место для оттиска печати (при наличии) лица, составившего описание местоположения границ объекта




План границ объекта

Выносной лист № 1

МО Богучанский сельсовет Богучанского района

24:07:0000000:1612(1)

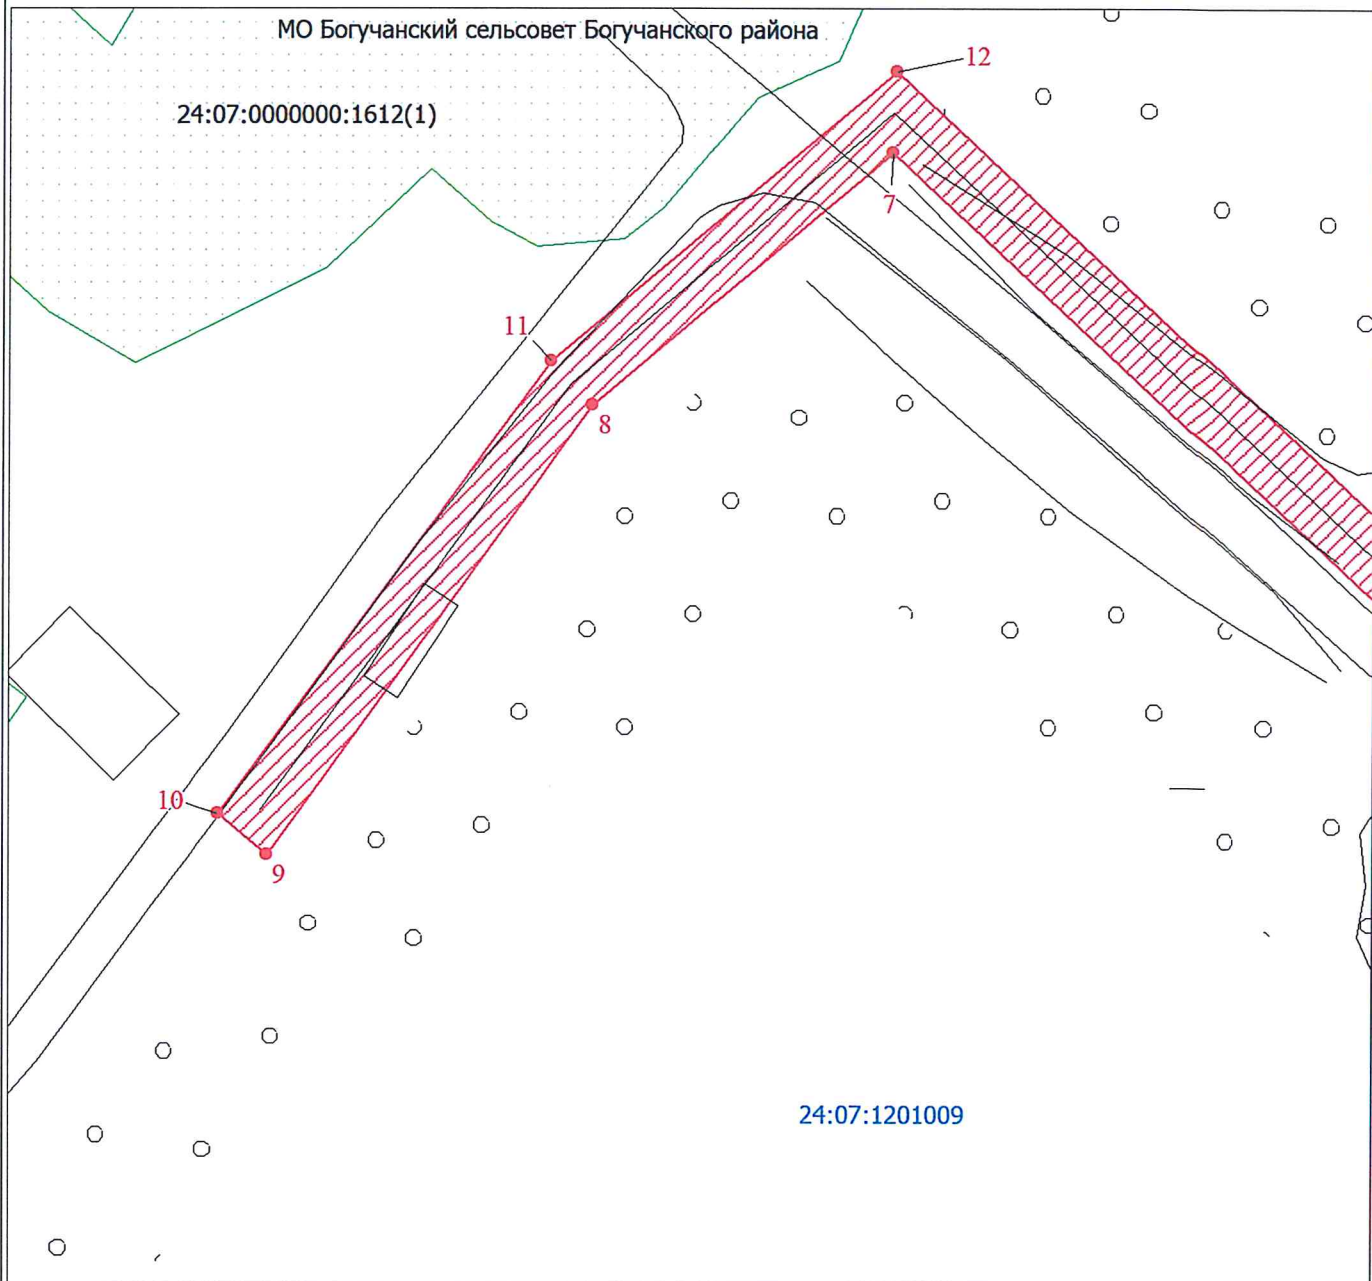

24:07:1201009

Масштаб 1:500

Используемые условные знаки и обозначения:

Условные обозначения представлены на листе 4

Подпись




Гурина Е. И.

Дата 06 февраля 2020 г.

Место для оттиска печати (при наличии) лица, составившего описание местоположения границ объекта

План границ объекта

Выносной лист № 2

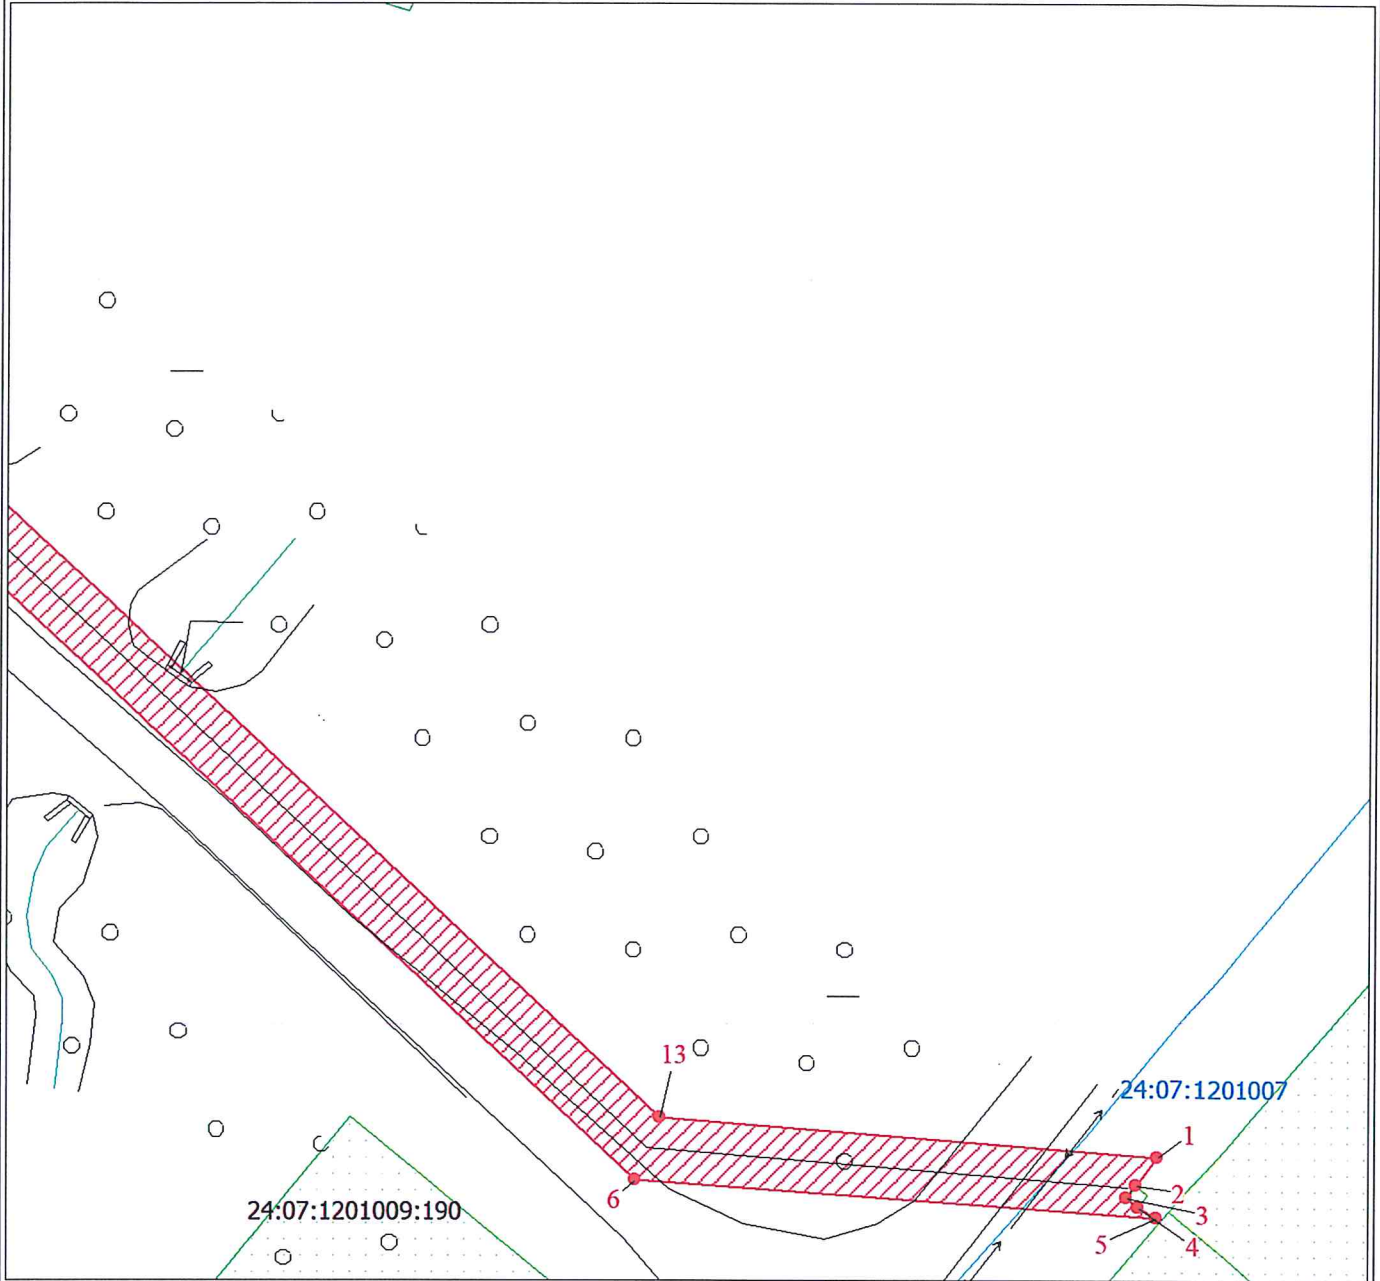

Масштаб 1:500

Используемые условные знаки и обозначения:

Условные обозначения представлены на листе 4

Подпись



Гурина Е. И.

Дата 06 февраля 2020 г.

Место для оттиска печати (при наличии) лица, составившего описание местоположения границ объекта