

ОПИСАНИЕ МЕСТОПОЛОЖЕНИЯ ГРАНИЦ

Публичный сервитут в целях размещения сооружения связи "Разборное антенно-мачтовое сооружение для размещения оборудования связи, высотой до 40 м"

(наименование объекта местоположение границ, которого описано (далее - объект)


Раздел 1

| Сведения об объекте | | |
|---------------------|---|--|
| № п/п | Характеристики объекта | Описание характеристик |
| 1 | 2 | 3 |
| 1 | Местоположение объекта | <i>Российская Федерация, Красноярский край, Богучанский район, п. Ангарский</i> |
| 2 | Площадь объекта \pm величина погрешности определения площади ($P \pm \text{Дельта } P$) | <i>7 кв. м. \pm 1 кв. м.</i> |
| 3 | Иные характеристики объекта | <i>Публичный сервитут в целях размещения сооружения связи "Разборное антенно-мачтовое сооружение для размещения оборудования связи, высотой до 40 м" в соответствии с пунктом 1 статьи 39.37 Земельного кодекса РФ сроком на 49 лет в пользу ООО "Пилар" (ОГРН 1097746775422, ИНН 7703711642, юридический и фактический адрес: 108811, город Москва, км Киевское шоссе 22-й (п Московский), домовлад 6 стр. 1, этаж 5 комната 33. Адрес электронной почты: pilar@tele2.ru, телефон: +7-(900) 140-45-00).</i> |

Раздел 2

| Сведения о местоположении границ объекта | | | | | |
|---|---------------|----------------|---|---|---|
| 1. Система координат | | <u>МСК-169</u> | | | |
| 2. Сведения о характерных точках границ объекта | | | | | |
| Обозначение характерных точек границ | Координаты, м | | Метод определения координат характерной точки | Средняя квадратическая погрешность положения характерной точки (Mt), м | Описание обозначения точки на местности (при наличии) |
| | X | Y | | | |
| 1 | 2 | 3 | 4 | 5 | 6 |
| 1 | 978066,15 | 9857,41 | Аналитический метод | 0,10 | - |
| 2 | 978067,73 | 9860,14 | Аналитический метод | 0,10 | - |
| 3 | 978065,88 | 9861,43 | Аналитический метод | 0,10 | - |
| 4 | 978064,41 | 9858,64 | Аналитический метод | 0,10 | - |
| 1 | 978066,15 | 9857,41 | Аналитический метод | 0,10 | - |
| 3. Сведения о характерных точках части (частей) границы объекта | | | | | |
| Обозначение характерных точек части границы | Координаты, м | | Метод определения координат характерной точки | Средняя квадратическая погрешность положения характерной точки (Mt), м | Описание обозначения точки на местности (при наличии) |
| | X | Y | | | |
| 1 | 2 | 3 | 4 | 5 | 6 |
| Часть № - | | | | | |
| - | - | - | - | - | - |

Схема расположения границ публичного сервитута

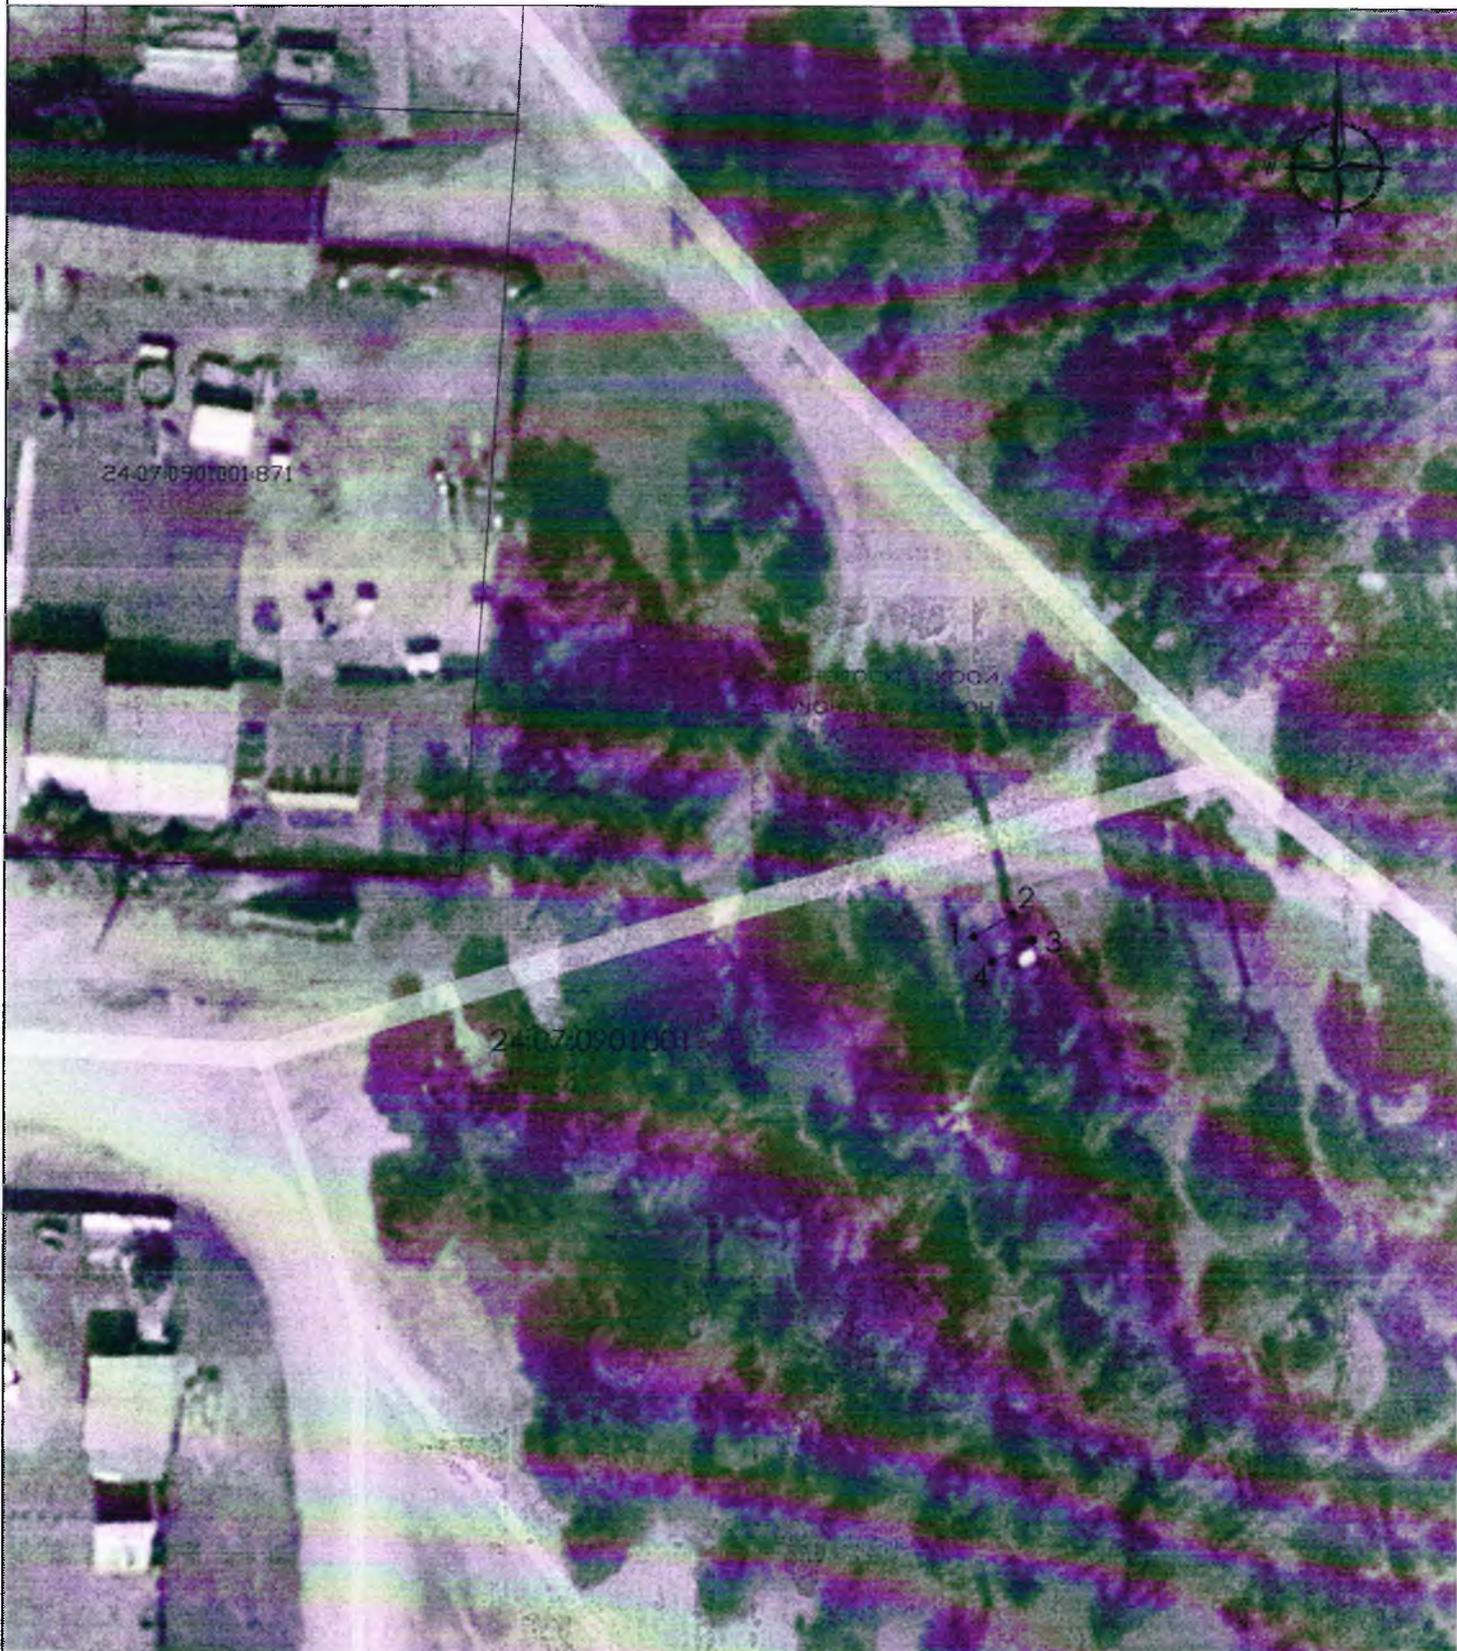

УСЛОВНЫЕ ОБОЗНАЧЕНИЯ

Масштаб 1:500

-  Проектные границы публичного сервитута
-  Характерная точка границ публичного сервитута
-  границы кадастровых кварталов, по сведениям ЕГРН
-  границы земельных участков, по сведениям ЕГРН

24:07:0901001 - номера кадастровых кварталов, по сведениям ЕГРН

24:07:0901001-871 - кадастровые номера земельных участков, по сведениям ЕГРН.