

ОПИСАНИЕ МЕСТОПОЛОЖЕНИЯ ГРАНИЦ

Публичный сервитут в целях размещения сооружения связи "Разборное антенно-мачтовое сооружение для размещения оборудования связи, высотой до 40 м"

(наименование объекта местоположение границ, которого описано (далее - объект))


Раздел 1

Сведения об объекте		
№ п/п	Характеристики объекта	Описание характеристик
1	2	3
1	Местоположение объекта	Российская Федерация, Красноярский край, Богучанский район, с. Богучаны
2	Площадь объекта ± величина погрешности определения площади (P ± Дельта P)	7кв.м. ± 1кв.м.
3	Иные характеристики объекта	Публичный сервитут в целях размещения сооружения связи "Разборное антенно-мачтовое сооружение для размещения оборудования связи, высотой до 40 м" в соответствии с пунктом 1 статьи 39.37 Земельного кодекса РФ сроком на 49 лет в пользу ООО "Пилар" (ОГРН 1097746775422, ИНН 7703711642, юридический и фактический адрес: 108811, город Москва, км Киевское шоссе 22-й (п Московский), домовлад 6 стр. 1, этаж 5 комната 33. Адрес электронной почты: pilar@tele2.ru, телефон: +7 (900) 140-45-00).

Раздел 2

Сведения о местоположении границ объекта					
1. Система координат <u>МСК-169</u>					
2. Сведения о характерных точках границ объекта					
Обозначение характерных точек границ	Координаты, м		Метод определения координат характерной точки	Средняя квадратическая погрешность положения характерной точки (Mt), м	Описание обозначения точки на местности (при наличии)
	X	Y			
1	2	3	4	5	6
1	970506,85	26567,90	Аналитический метод	0,10	-
2	970507,65	26571,09	Аналитический метод	0,10	-
3	970505,52	26571,54	Аналитический метод	0,10	-
4	970504,89	26568,43	Аналитический метод	0,10	-
1	970506,85	26567,90	Аналитический метод	0,10	-
3. Сведения о характерных точках части (частей) границы объекта					
Обозначение характерных точек части границы	Координаты, м		Метод определения координат характерной точки	Средняя квадратическая погрешность положения характерной точки (Mt), м	Описание обозначения точки на местности (при наличии)
	X	Y			
1	2	3	4	5	6
Часть № -					
-	-	-	-	-	-

Схема расположения границ публичного сервитута

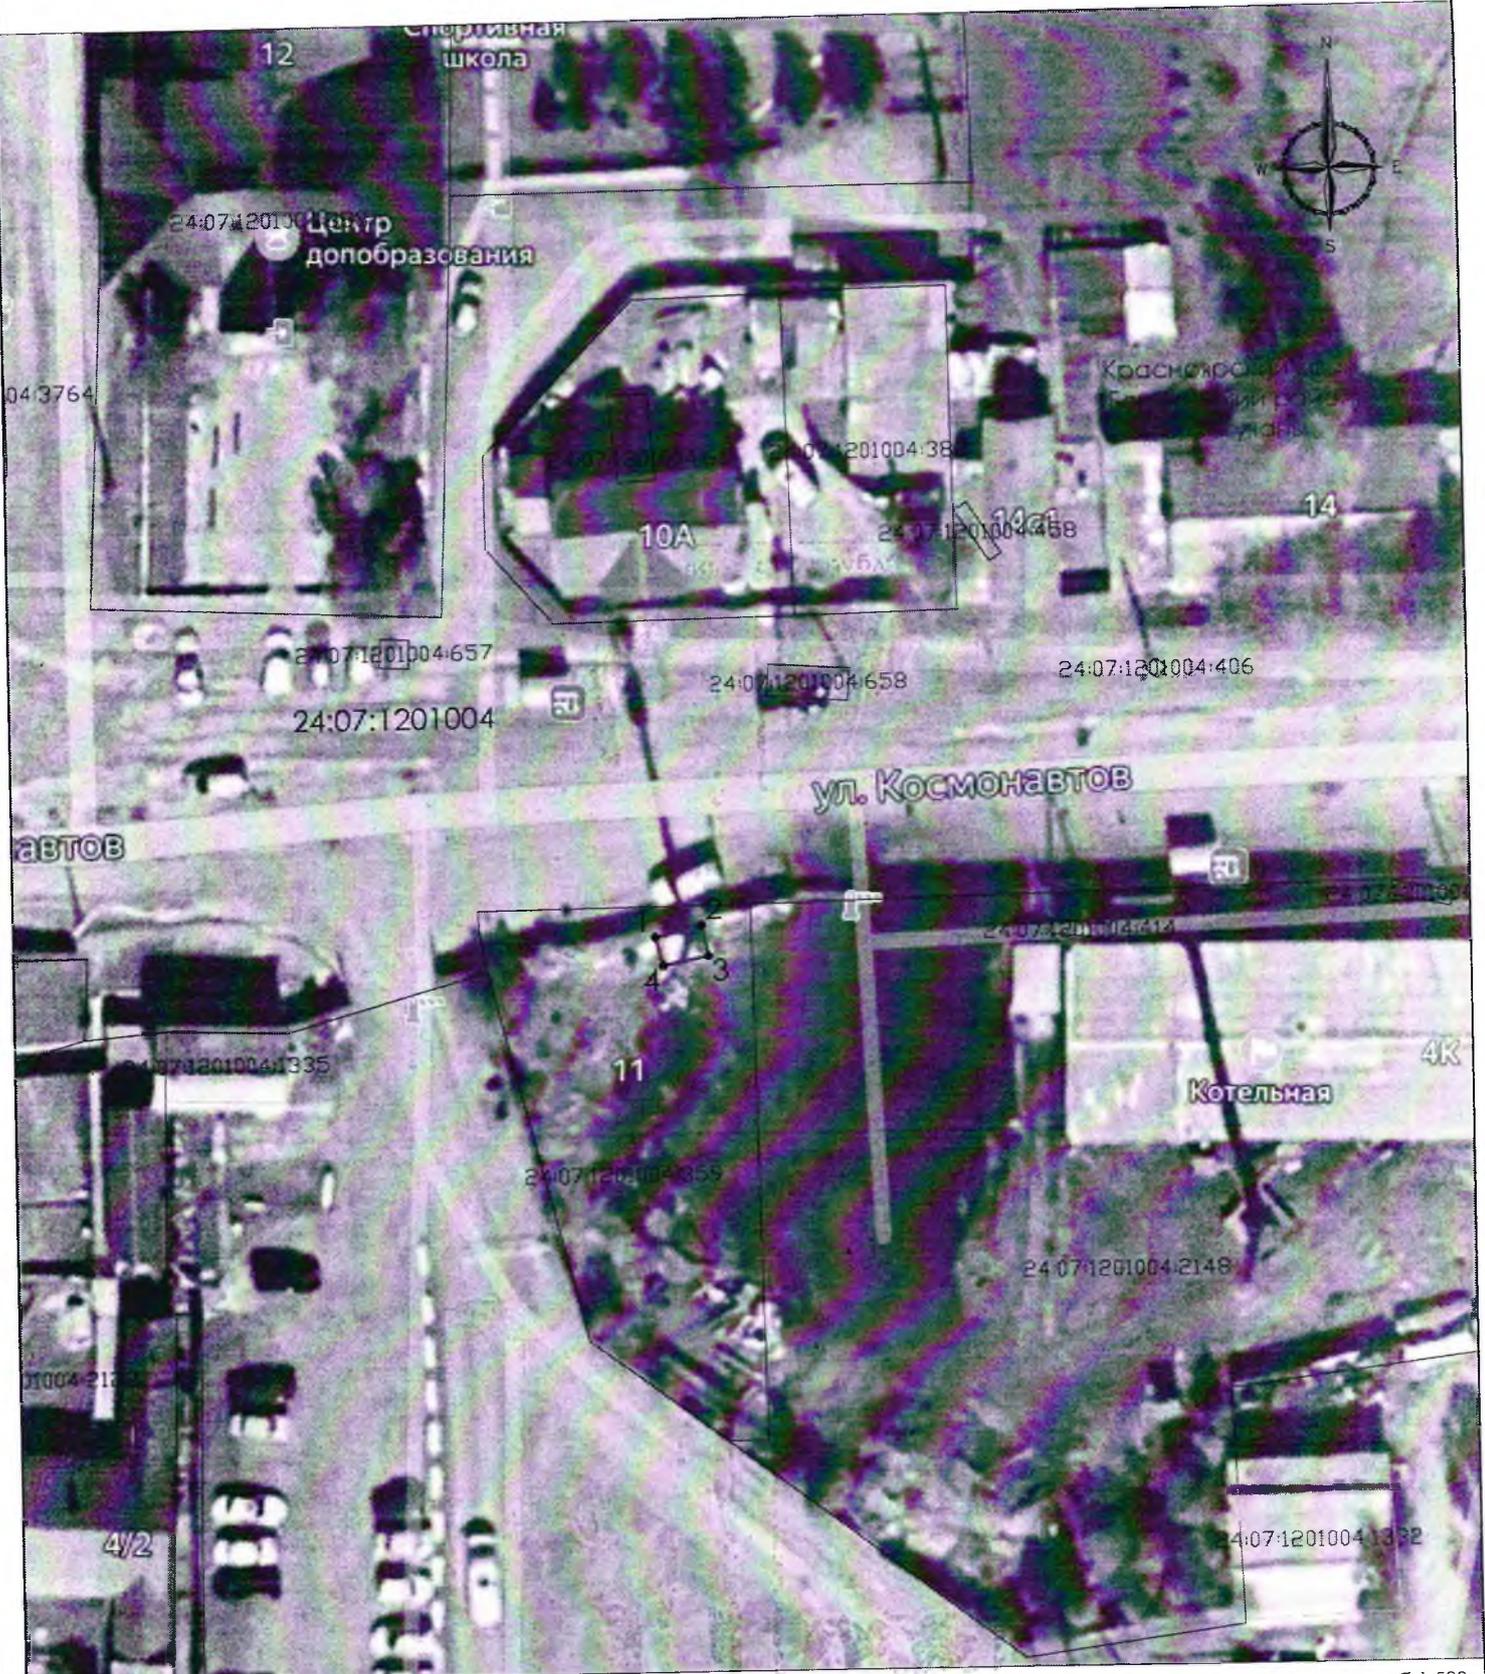

Масштаб 1:500

УСЛОВНЫЕ ОБОЗНАЧЕНИЯ

- Проектные границы публичного сервитута
- 1. Характерная точка границ публичного сервитута
- границы кадастровых кварталов, по сведениям ЕГРН
- границы земельных участков, по сведениям ЕГРН
- 24:07:1201004 номера кадастровых кварталов, по сведениям ЕГРН
- 24:07:1201004:658 кадастровые номера земельных участках, по сведениям ЕГРН

info@07.krskcit.ru

От: Olga Aeva - t2 <olga.aeva@t2.ru>
Отправлено: 9 июня 2025 г. 12:50
Кому: info@07.krskcit.ru
Тема: t2(ООО Пилар) - ходатайство на публичный сервитут (КА982807)
Вложения: 2025-06-09 исх.Адм.Богучанского р-на - ходатайство на публичн.сервитут (КА982807).zip

Доброго дня!

Просим проставить вх.номер и дату и ответным письмом направить

С уважением,

Ольга Аева

Специалист по нормативному обеспечению и договорной работе
башенной инфраструктуры МР Сибирь ООО «Т2-Мобайл»



тел.: +7-913-444-83-77

эл.почта: olga.aeva@t2.ru

660020, г. Красноярск,

ул. Взлетная, 59, БЦ «Титан»