

ОПИСАНИЕ МЕСТОПОЛОЖЕНИЯ ГРАНИЦ

Публичный сервитут в целях размещения сооружения связи "Разборное антенно-мачтовое сооружение для размещения оборудования связи, высотой до 40 м"

(наименование объекта местоположение границ, которого описано (далее - объект))


Раздел 1

Сведения об объекте		
№ п/п	Характеристики объекта	Описание характеристик
1	2	3
1	Местоположение объекта	Российская Федерация, Красноярский край, Богучанский район, п. Таежный
2	Площадь объекта $\pm$ величина погрешности определения площади ($P \pm \Delta P$)	9 кв.м. $\pm$ 1 кв.м.
3	Иные характеристики объекта	Публичный сервитут в целях размещения сооружения связи "Разборное антенно-мачтовое сооружение для размещения оборудования связи, высотой до 40 м" в соответствии с пунктом 1 статьи 39.37 Земельного кодекса РФ сроком на 49 лет в пользу ООО "Пилар" (ОГРН 1097746775422, ИНН 7703711642, юридический и фактический адрес: 108811, город Москва, км Киевское шоссе 22-й (п Московский), домовлад 6 стр. 1, этаж 5 комната 33. Адрес электронной почты: pilar@tele2.ru, телефон: +7 (900) 140-45-00).

Раздел 2

Сведения о местоположении границ объекта					
1. Система координат <u>МСК-169</u>					
2. Сведения о характерных точках границ объекта					
Обозначение характерных точек границ	Координаты, м		Метод определения координат характерной точки	Средняя квадратическая погрешность положения характерной точки (Mt), м	Описание обозначения точки на местности (при наличии)
	X	Y			
1	2	3	4	5	6
1	935973,81	186018,30	Аналитический метод	0,10	-
2	935974,80	186021,35	Аналитический метод	0,10	-
3	935972,29	186022,31	Аналитический метод	0,10	-
4	935971,18	186019,34	Аналитический метод	0,10	-
1	935973,81	186018,30	Аналитический метод	0,10	-
3. Сведения о характерных точках части (частей) границы объекта					
Обозначение характерных точек части границы	Координаты, м		Метод определения координат характерной точки	Средняя квадратическая погрешность положения характерной точки (Mt), м	Описание обозначения точки на местности (при наличии)
	X	Y			
1	2	3	4	5	6
Часть № -					
-	-	-	-	-	-

Схема расположения границ публичного сервитута

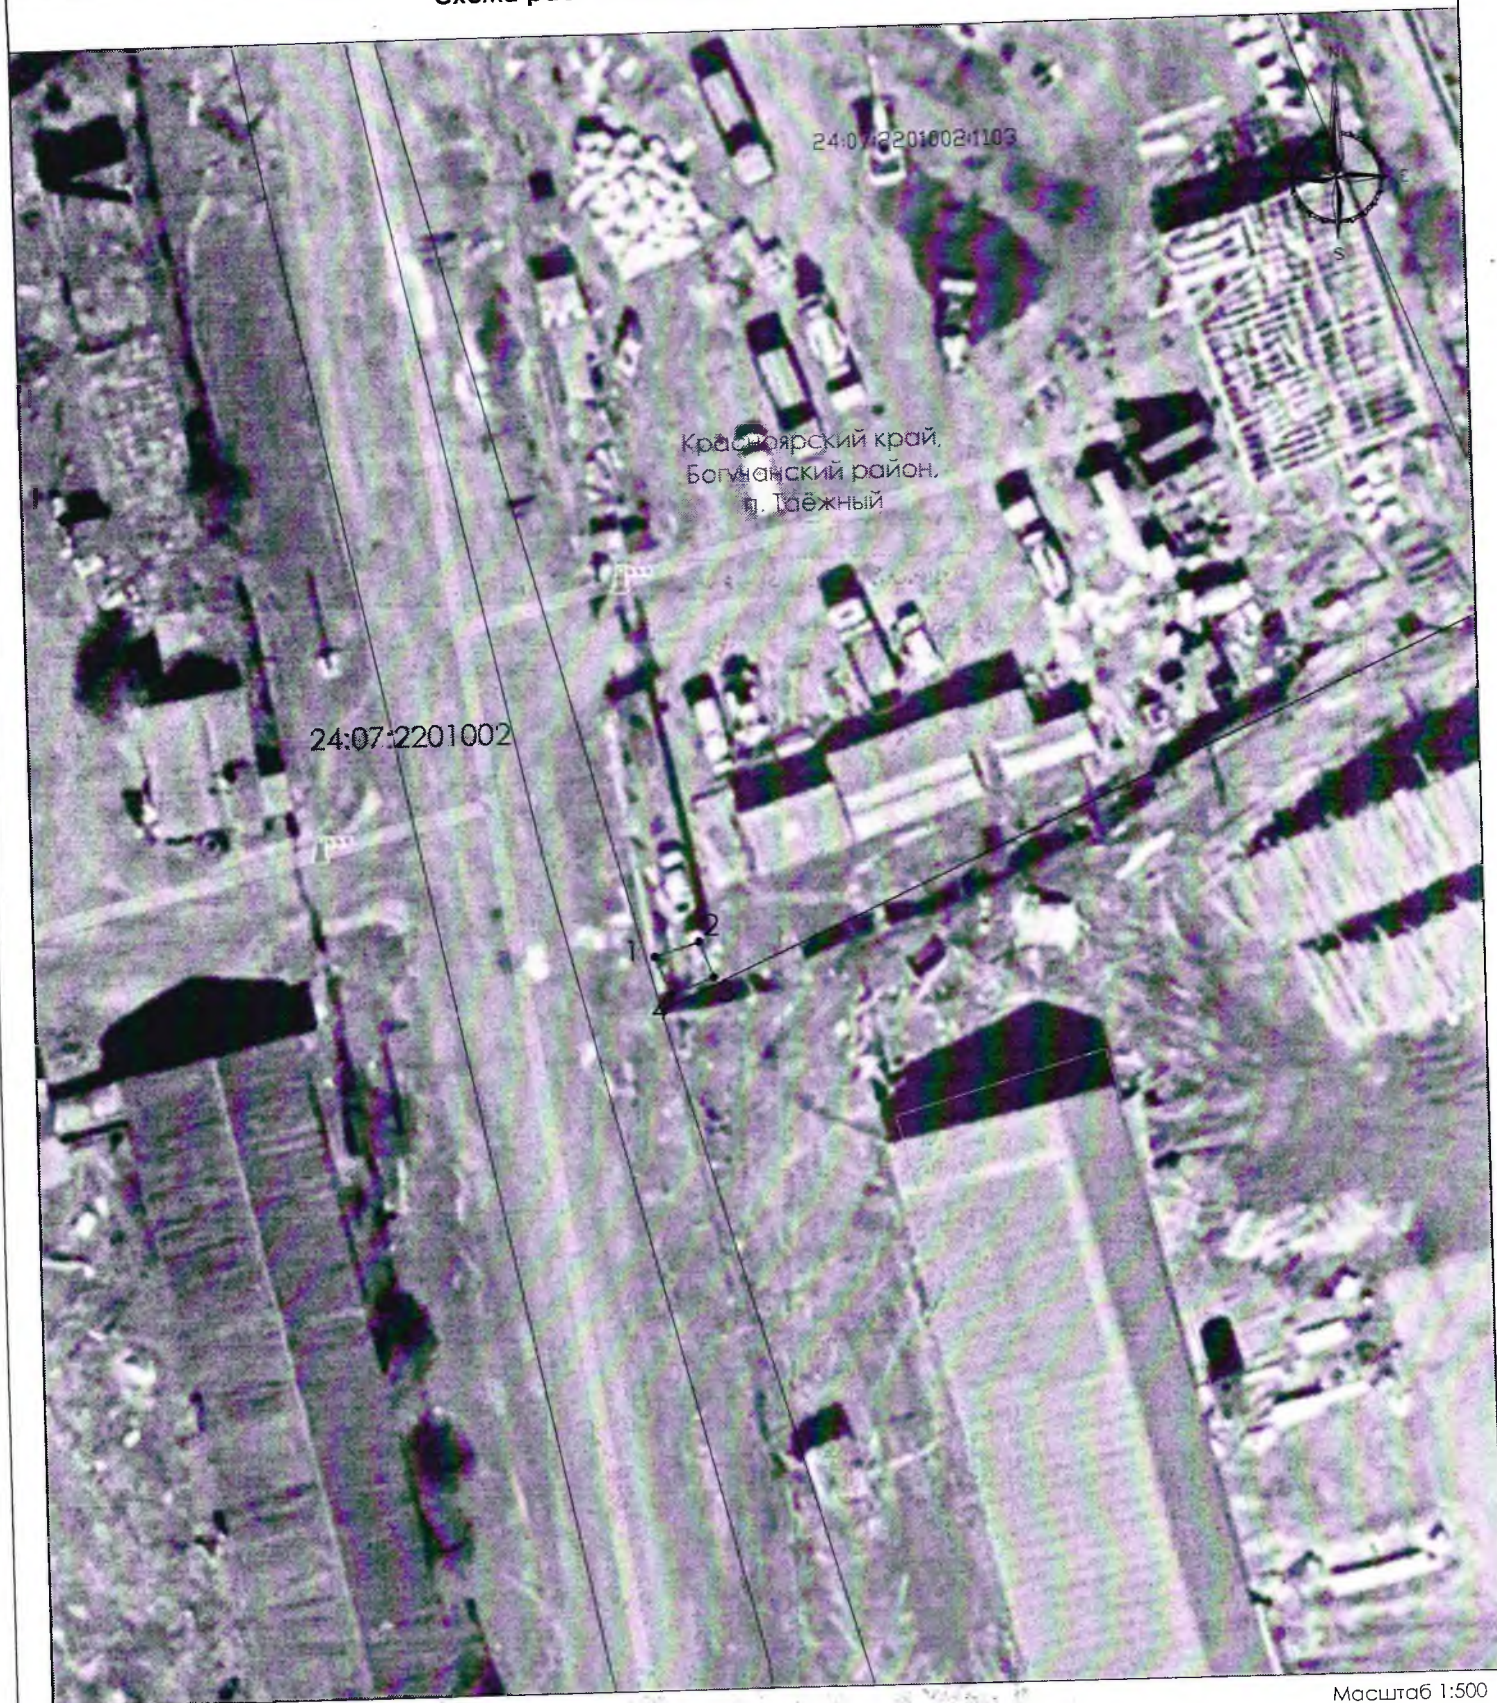

Масштаб 1:500

УСЛОВНЫЕ ОБОЗНАЧЕНИЯ

-  Проектные границы публичного сервитута
-  Характерная точка границ публичного сервитута
-  границы кадастровых кварталов, по сведениям ЕГРН
-  границы земельных участков, по сведениям ЕГРН

24:07:2201002 номера кадастровых кварталов, по сведениям ЕГРН

24:07:2201002:1103 кадастровые номера земельных участков, по сведениям ЕГРН

