


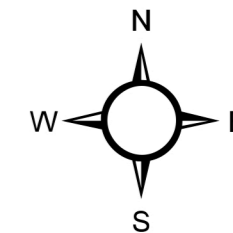

Проект межевания территории земельного участка с кадастровым номером 24:07:1201007:51  
Красноярский край, район Богучанский, с. Богучаны, ул. Строителей, д. 19"А"  
Чертеж межевания территории М 1:500



Условные обозначения



Граница проектирования



Образуемый земельный участок



Номера поворотных точек образуемого земельного участка

24:07:1201007:51\_3У1

Условное обозначение образуемого земельного участка



Красные линии существующие



Линии отступа от красных линий

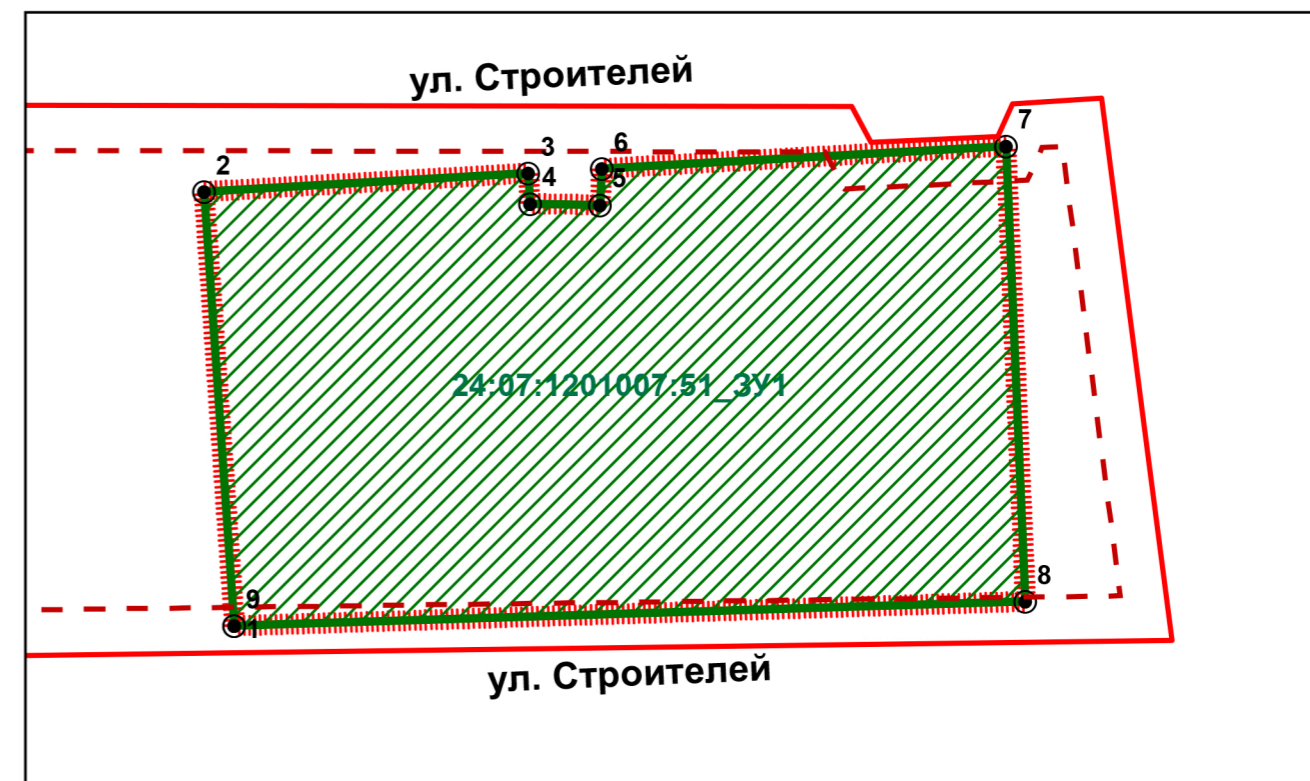


Таблица №1 -Координаты поворотных точек образуемого земельного участка 24:07:1201007:51\_3У1

№	X	Y
1	969836.74	23730.61
2	969865.46	23728.60
3	969866.69	23750.05
4	969864.68	23750.16
5	969864.58	23754.80
6	969866.99	23754.89
7	969868.49	23781.61
8	969838.35	23782.92
9	969836.74	23730.61

						шифр:			
						Красноярский край, район Богучанский, с. Богучаны, ул. Строителей, д. 19"А"			
Изм.	Кол.уч.	Лист	№ док.	Подпись	Дата	Проект межевания территории земельного участка с кадастровым номером 24:07:1201007:51	Стадия	Лист	Листов
Директор		Сиделев Ф.В.			02.03.2024		ПМ	1	
ГИП		Чирин В.А.			02.03.2024				
Архитектор		Жилина М.В.			02.03.2024	Чертеж межевания территории М 1:500	 ООО «А-Стиль»		