



## АДМИНИСТРАЦИЯ БОГУЧАНСКОГО РАЙОНА

### ПОСТАНОВЛЕНИЕ

04.12.2022

с. Богучаны

№ 1269-11

О подготовке проекта межевания  
территории лесного участка  
для линейного объекта связи

На основании Федерального закона «Об общих принципах организации местного самоуправления в Российской Федерации» от 06.10.2003 № 131-ФЗ, в соответствии со ст.ст. 43, 45, 46 Градостроительного кодекса Российской Федерации от 29.12.2004 года № 190-ФЗ, ст.ст. 7, 43, 47 Устава Богучанского района Красноярского края, на основании предложения Акционерного общества «Первая Башенная Компания» о подготовке проекта межевания территории,

#### ПОСТАНОВЛЯЮ:

1. Принять предложение Акционерного общества «Первая Башенная Компания» (ИНН 7707387700, ОГРН 1177746646197) о разработке документации по проекту межевания территории лесного участка общей площадью 1,7547 га, с местоположением: Красноярский край, Богучанский район, Теряньское лесничество, Иркинеевское участковое лесничество, квартал 154 (часть выдела 1, 3) 148 (часть выдела 15), являющийся земельным участком с кадастровым номером 24:07:6101001:221, учетный номер части 1 (номер учетной записи в государственном лесном реестре 24-0498-2016-08-3353-13), за счет средств АО «Первая Башенная Компания».

2. Настоящее постановление опубликовать в «Официальном вестнике Богучанского района» и на официальном сайте муниципального образования Богучанский район в информационно-телекоммуникационной сети «Интернет».


3. Контроль за исполнением настоящего постановления возложить на Первого заместителя Главы Богучанского района В.М. Любима.

4. Настоящее постановление вступает в силу со дня подписания.

Глава Богучанского района



А.С. Медведев

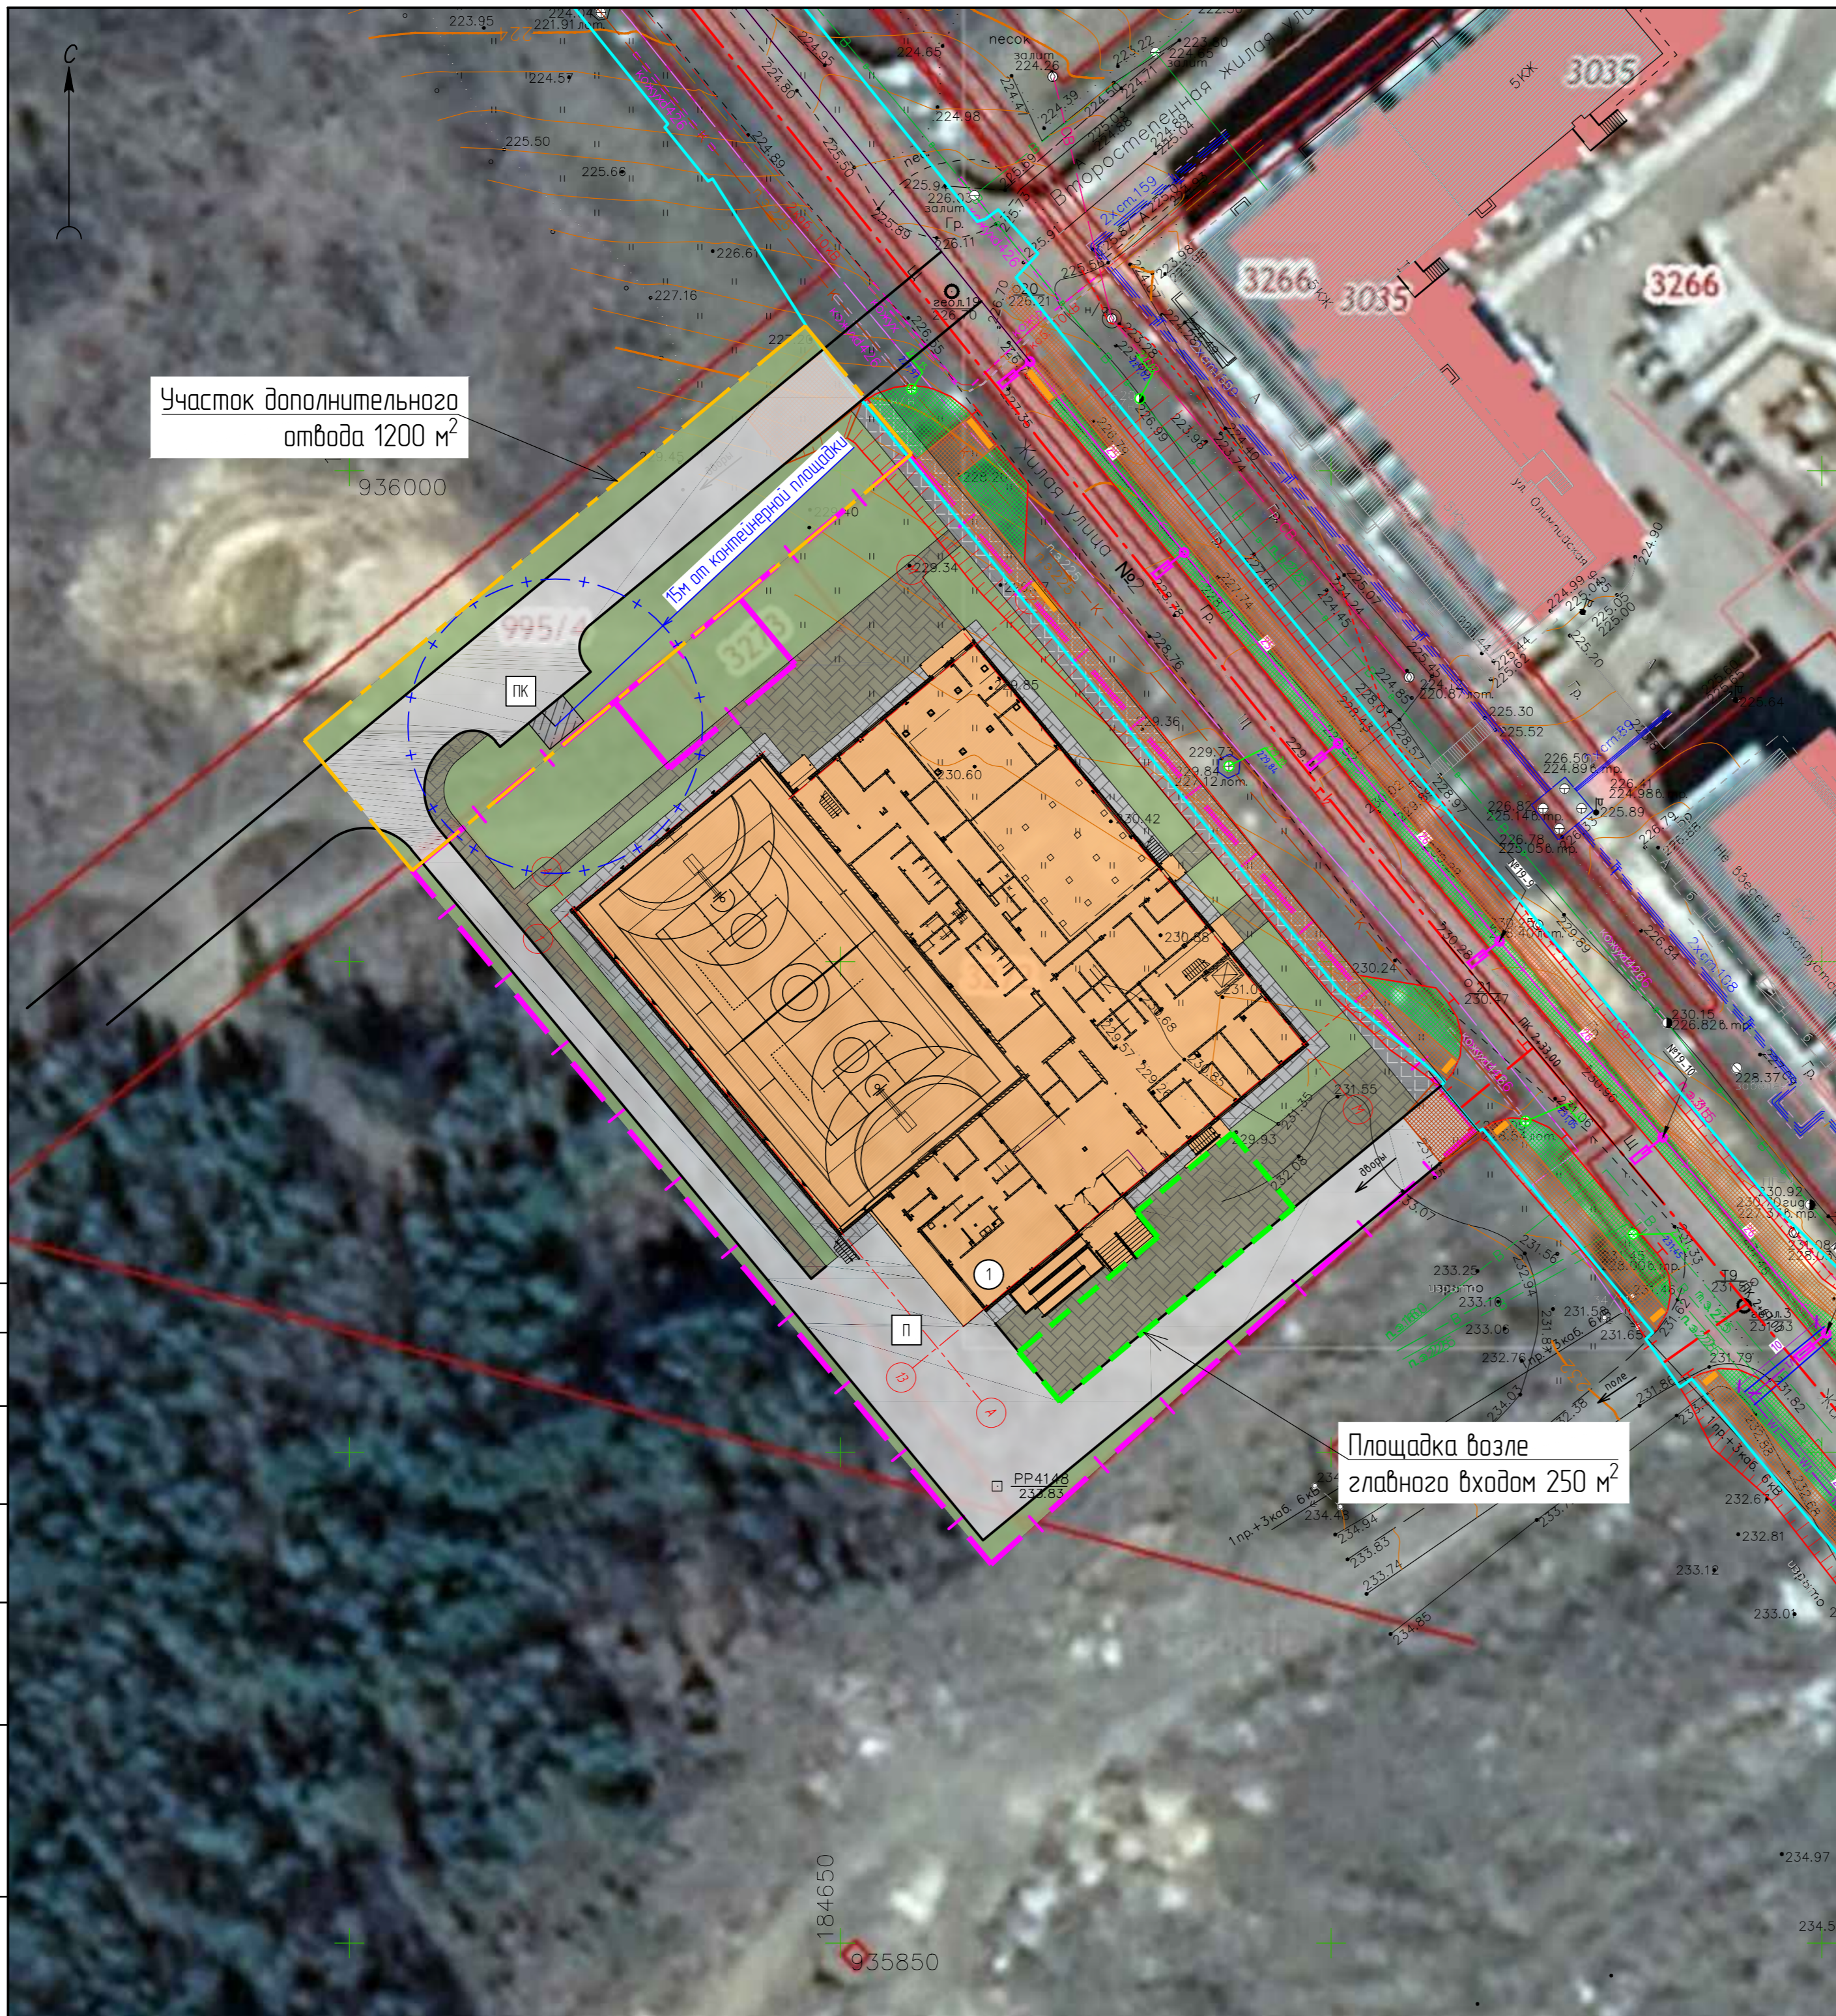

Участок дополнительного отвода 1200 м<sup>2</sup>

15м от контейнерной площадки

Площадка возле главного входа 250 м<sup>2</sup>

Ведомость жилых и общественных зданий и сооружений

Номер на плане	Наименование и обозначение	Этажность	Количество		Площадь, м <sup>2</sup>				Строительный объем, м <sup>3</sup>	
			квартир	всего	застройки		общая нормируемая		здания	всего
					здания	всего	здания	всего		
1	Физкультурно-оздоровительный комплекс	3	1	-	0.00	0.0	0.00	0.0	0.0	0.0

Спецификация элементов благоустройства

Тип, марк.	Наименование	Тип проекта	тип покрытия		Единица	Общая площадь
			наименов.	площадь / кол-во		
п	Площадка для парковки сотрудников и подъезда обслуживающей техники					
ПК	Контейнерная площадка ТБО		бетон	16.0	м <sup>2</sup>	16.0

Условные обозначения

- - - - граница территории отведенного участка согласно градостроительному плану (5870 м<sup>2</sup>)
- проектируемые здания и сооружения
- проезд с покрытием из асфальтобетона
- отмстка с покрытием из брусчатки
- тротуар с покрытием из брусчатки
- тротуар с покрытием из брусчатки с учетом заезда спецтехники
- площадка с покрытием из бетона
- газон

Создано	
Взак. инф. N	
Подл. и дата	
Инф. N подл.	

					1598-22-ПЗУ			
					Физкультурно-оздоровительный комплекс с бассейном в п. Таежном			
Изм.	Колч.	Лист	N док.	Подпись	Дата	Стация	Лист	Листов
Разработал		Артемьев			11.22	Э		
ГИП		Ольшевская			11.22			
					Схема планировочной организации земельного участка М1500 