


# Проект планировки по объекту: «Богучаны. Лесопромышленный комплекс» в районе села Богучаны Красноярского края.

## Этап «Внешний железнодорожный транспорт»

### Схема вертикальной планировки, инженерной подготовки и инженерной защиты территории М 1:5000

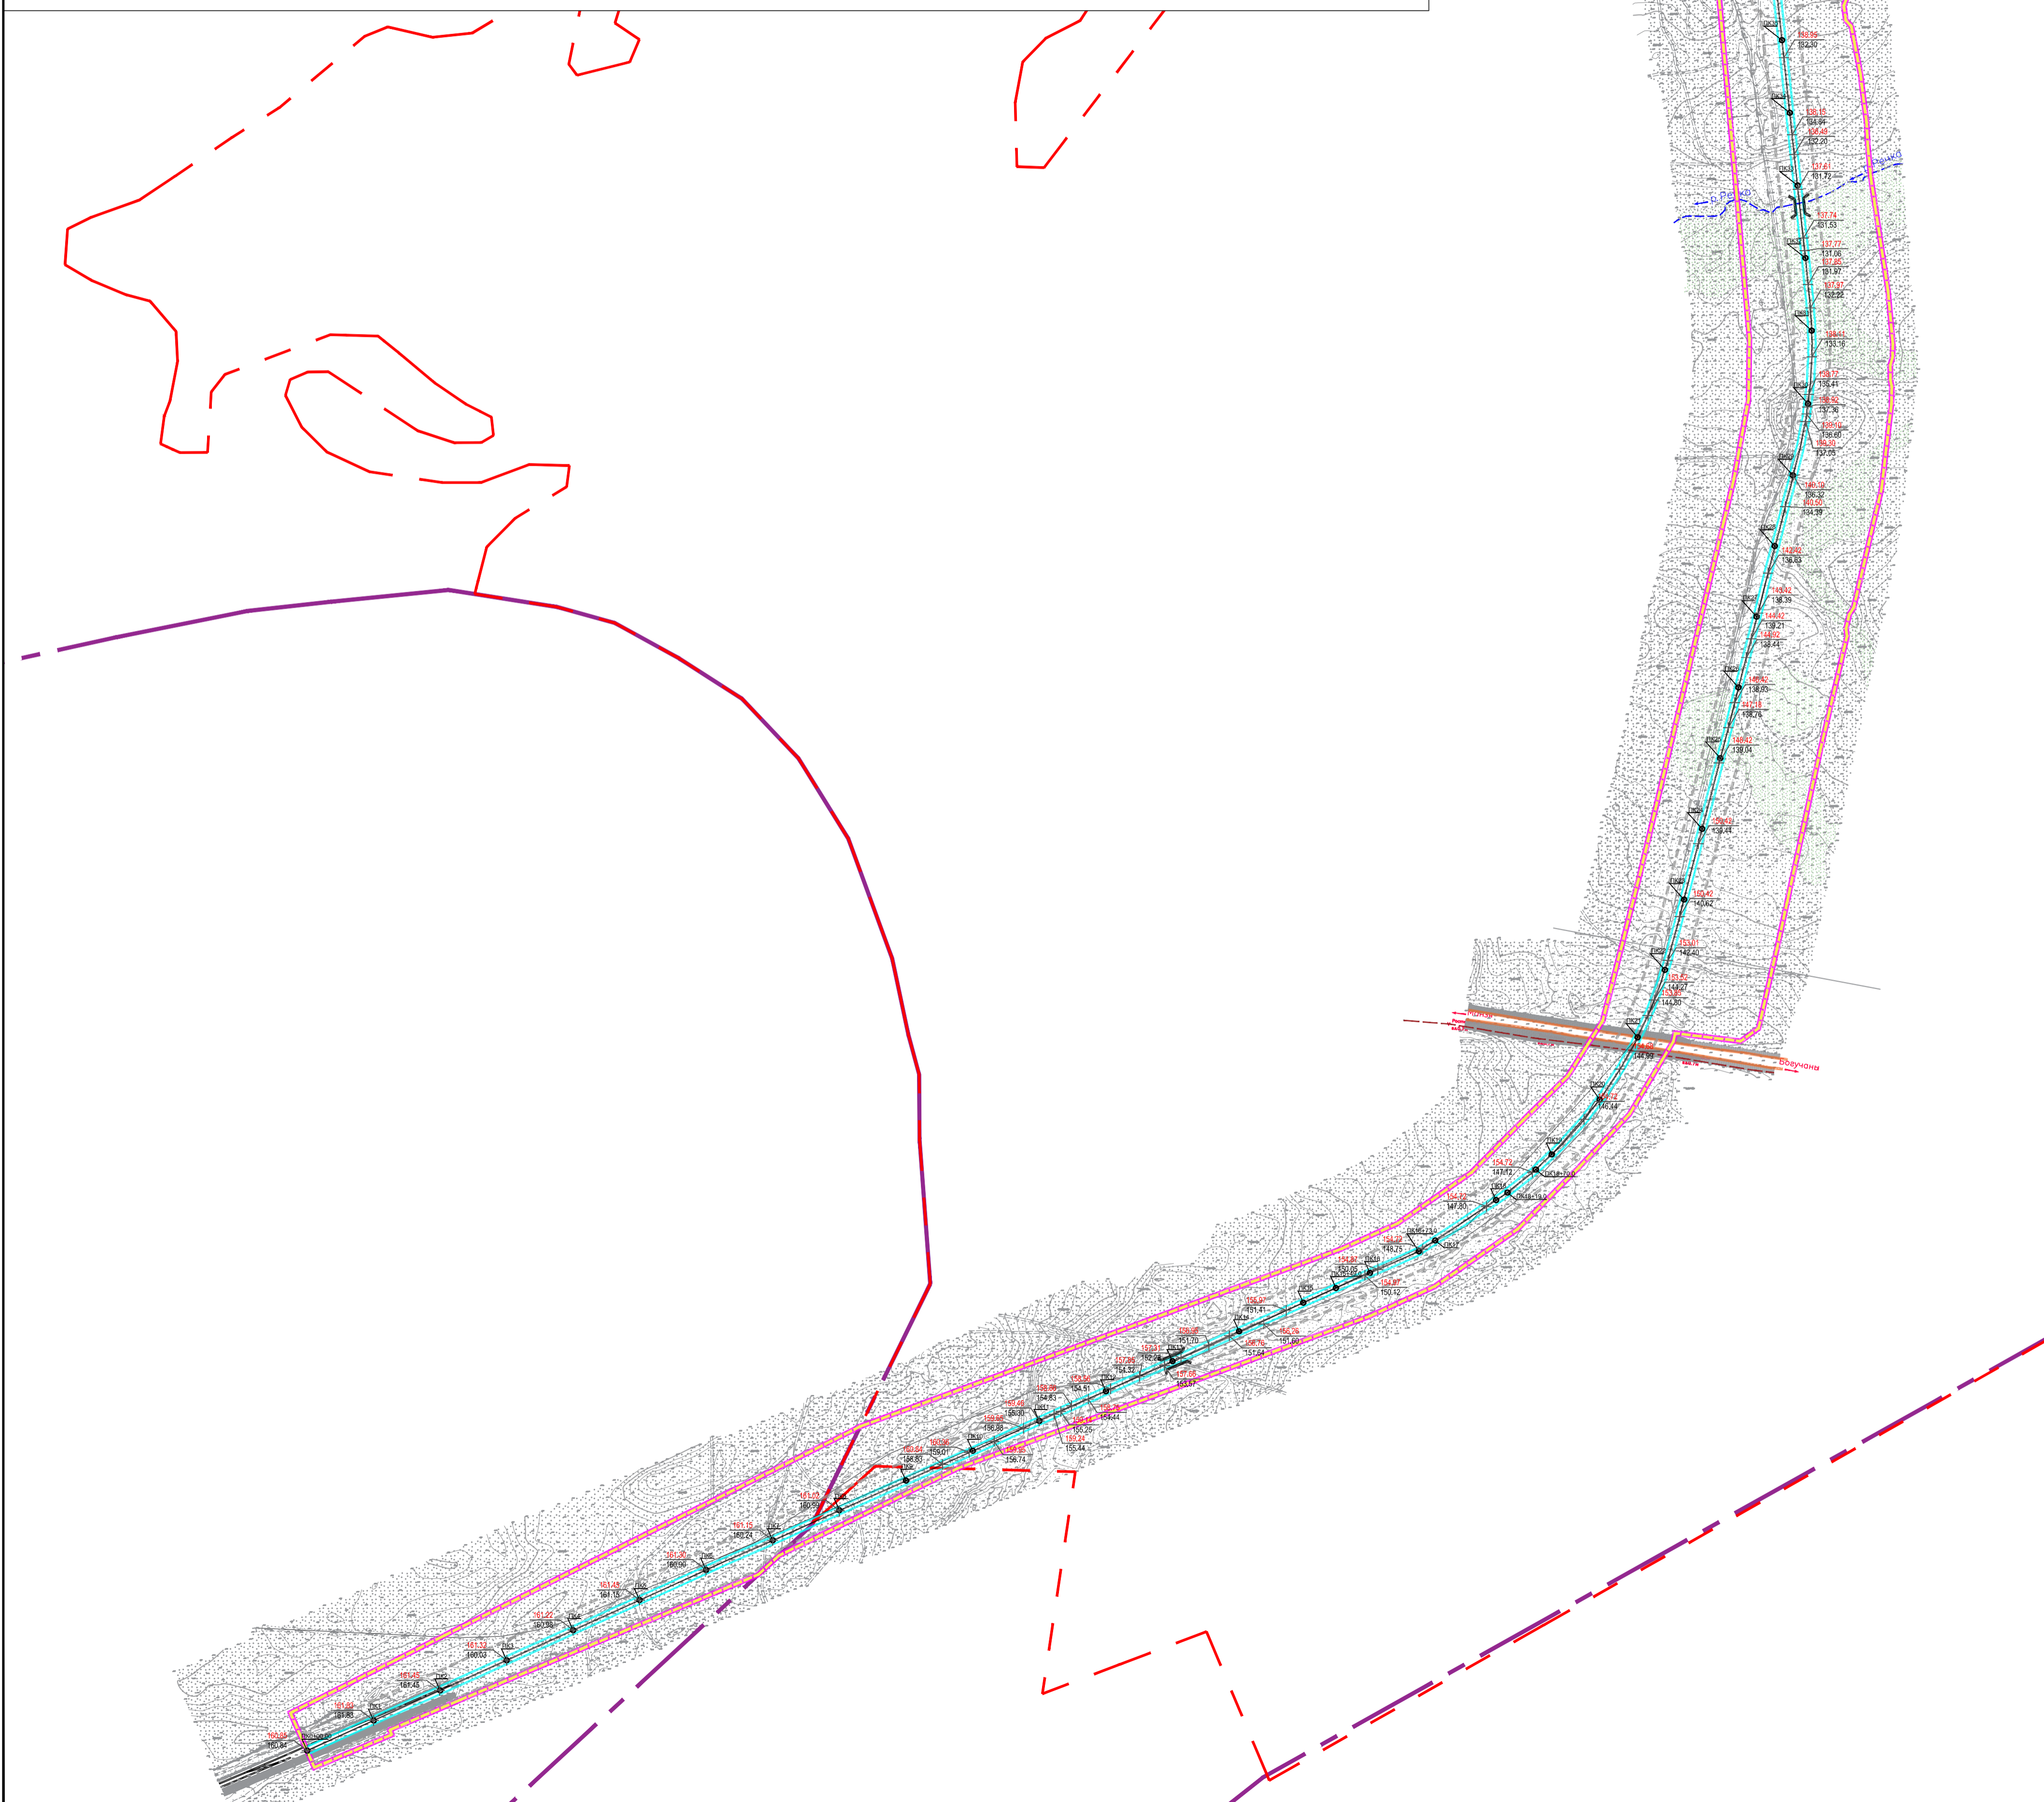

- Условные обозначения
- Границы сельского поселения
  - Границы населенного пункта
  - Границы территории, в отношении которой осуществляется подготовка
  - Границы зон планируемого размещения объектов
  - Ось проектируемого железнодорожного пути
- ПК4    Условное обозначение точки пикета на проектом участке  
 ПК17+18.5    Условное обозначение углов поворота и длины
- Сети электроснабжения:
- 10кВ    Линия ВЛ-10 кВ планируемая к переустройству
  - 10кВ    Линия ВЛ-10 кВ планируемая
- Сети связи:
- Существующая волоконно-оптическая линия связи
- Искусственные дорожные сооружения:
- Искусственное дорожное сооружение, планируемый мост
- 135.60    Проектные отметки, м  
 138.60    Существующие отметки, м

Д-ТБ-Г, Шифр: 1261-06.22					
Богучанский район, Красноярский край					
Изм.	Колуч	Лист	№ док.	Подп.	Дата
Директор	Крик В.Э.				
ГИП	Хижук Е.В.				
«Богучаны. Лесопромышленный комплекс» в районе села Богучаны Красноярского края. Этап «Внешний железнодорожный транспорт»					Старший
Схема вертикальной планировки территории инженерной подготовки и инженерной защиты территории М 1:5000					Лист
					5
					Листов
					000 "Гарант"
Норм. контроль	Суслов А.В.				