


Проект планировки по объекту: «Богучаны. Лесопромышленный комплекс» в районе села Богучаны Красноярского края.  
 Этап «Внешний железнодорожный транспорт»

Схема границ зон с особыми условиями использования территории М 1:5000

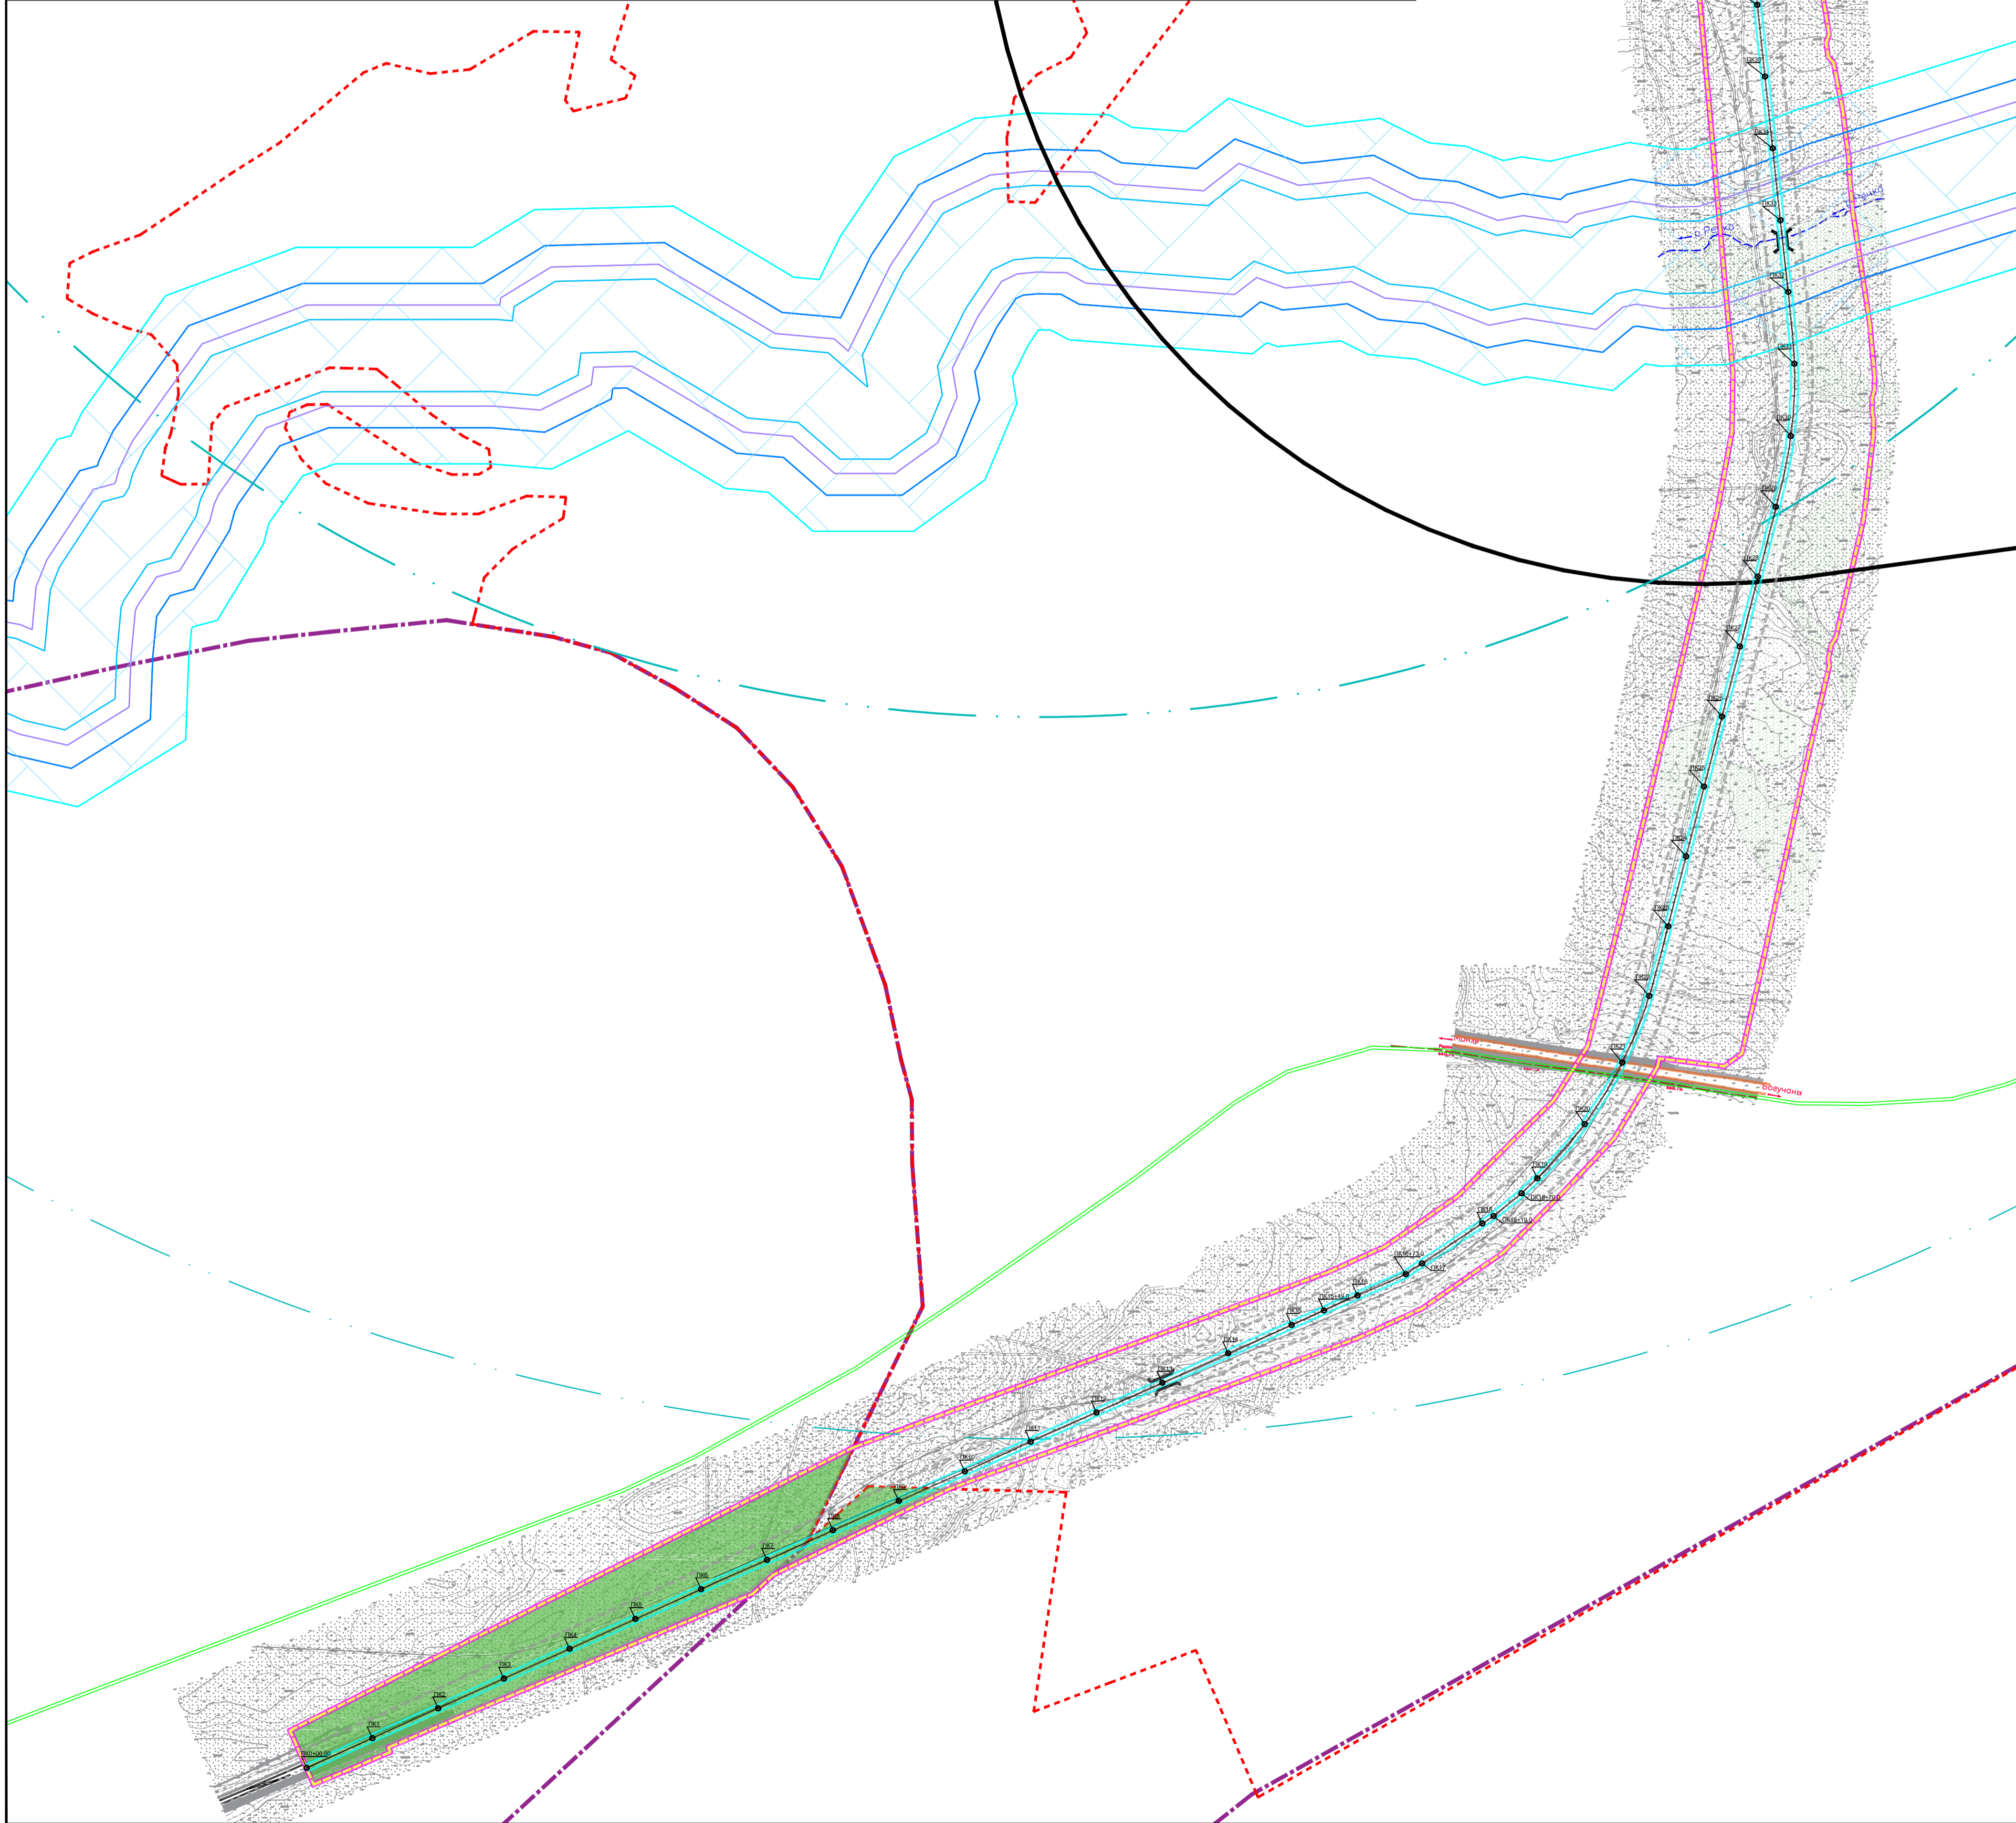

- Условные обозначения
- Границы сельского поселения
  - Границы населенного пункта
  - Границы территории, в отношении которой осуществляется подготовка
  - Границы зон планируемого размещения объектов
  - Ось проектируемого железнодорожного пути
  - Границы территории лесных участков
- 4  
 ПК17+18,5
- Условное обозначение точки пикета на проектом участке
  - Условное обозначение углов поворота и длины
- Сети электроснабжения:
- 10кВ Линия ВЛ-10 кВ планируемая к переустройству
  - 10кВ Линия ВЛ-10 кВ планируемая
- Сети связи:
- Существующая волоконно-оптическая линия связи
- Искусственные дорожные сооружения:
- Искусственное дорожное сооружение, планируемый мост
- Зоны с особыми условиями использования территории
- Водоохранная зона, ориентировочная (на основании Водного кодекса РФ от 03.06.2006 №74-ФЗ)
  - Прибрежная защитная полоса, ориентировочная (на основании Водного кодекса РФ от 03.06.2006 №74-ФЗ)
  - Рыбоохранная зона, ориентировочная (на основании Федерального закона № 166-ФЗ от 20.12.2004)
  - Приаэродромная территория, ориентировочная (на основании Воздушного кодекса РФ от 19.03.1997 № 60-ФЗ)
  - Охранная зона объектов электросетевого хозяйства, ориентировочная (на основании Постановления № 160 от 24.02.2009)
  - Охранная зона объектов электросетевого хозяйства, ориентировочная (на основании Постановления № 160 от 24.02.2009) (от ВЛ-10кВ, планируемой к переустройству)
  - Охранная зона линий и сооружений связи (волоконно-оптической линии связи), установленная
  - Санитарно-защитная зона, установленная
  - Планировочные ограничения, не относящиеся к ЗОУИТ
  - Береговая полоса, ориентировочная (на основании Водного кодекса РФ от 03.06.2006 №74-ФЗ)

					Д-ТБ-Г, Шифр: 1261-06.22					
					Богучанский район, Красноярский край					
Изм.	Кол.ч.	Лист	№ док.	Подп.	Дата	«Богучаны. Лесопромышленный комплекс» в районе села Богучаны Красноярского края. Этап «Внешний железнодорожный транспорт»	Старший	Лист	Листов	
							ПП	6		
					Схема границ зон с особыми условиями использования территории М 1:5000			ООО "Гарант"		
Норм. контроль:		Суслов А.В.								