


Проект планировки по объекту: «Богучаны. Лесопромышленный комплекс» в районе села Богучаны Красноярского края.
 Этап «Внешний железнодорожный транспорт»

Схема конструктивных и планировочных решений М 1:5000

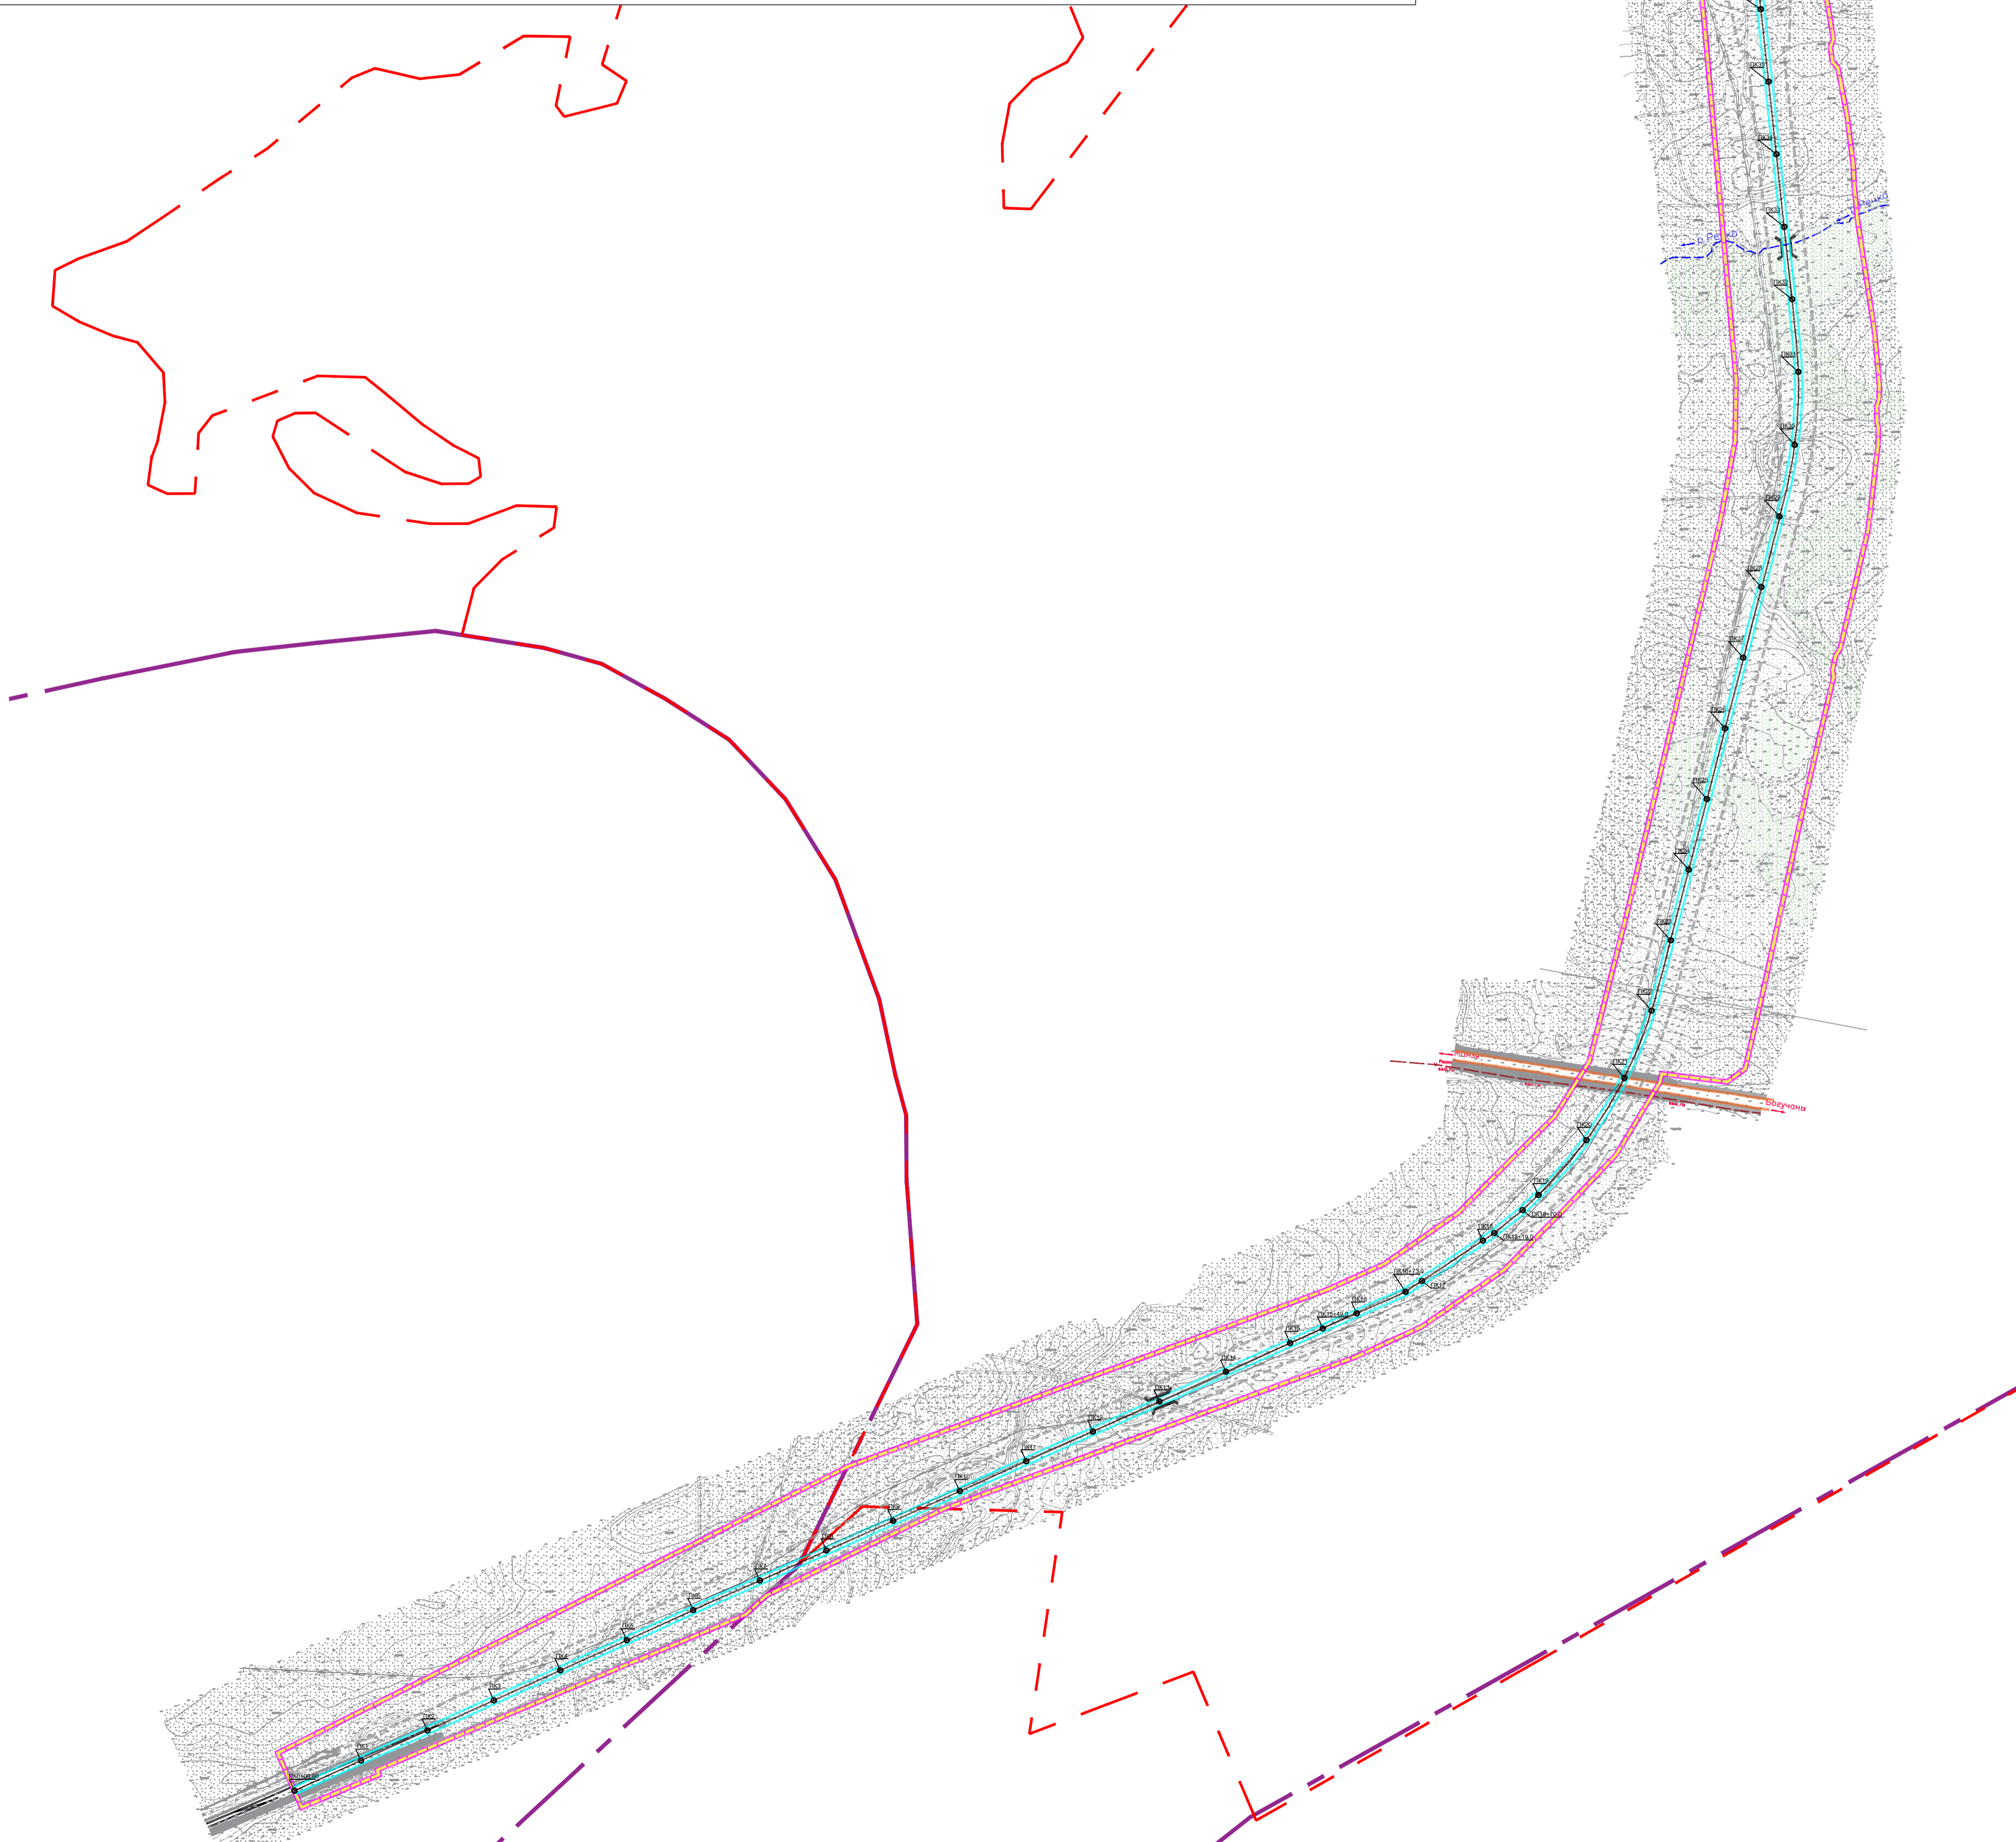

- Условные обозначения
- Границы сельского поселения
 - Границы населенного пункта
 - Границы территории, в отношении которой осуществляется подготовка
 - Границы зон планируемого размещения объектов
 - Ось проектируемого железнодорожного пути
- ПК4 Условное обозначение точки пикета на проектом участке
 ПК17+18,5 Условное обозначение углов поворота и длины
- Сети электроснабжения:
- 10кВ Линия ВЛ-10 кВ планируемая к переустройству
 - 10кВ Линия ВЛ-10 кВ планируемая
- Сети связи:
- Существующая волоконно-оптическая линия связи
- Искусственные дорожные сооружения:
- Искусственное дорожное сооружение, планируемый мост

Ведомость пересечений границ зон планируемого размещения объекта (объектов) с сохраняемыми объектами капитального строительства (здание, строение, сооружение, объект, строительство которого не завершено), существующими и строящимися на момент подготовки проекта планировки территории

| № п/п | Местоположение, ПК | Наименование объекта | Примечание |
|-------|--------------------|--|------------|
| 1 | ПК13 | Автомобильная дорога (проезд) местного значения, выходящая на а/д Богучаны-Манзя | |
| 2 | ПК20+95 | Автомобильная дорога Богучаны-Манзя | |

Ведомость пересечений границ зон планируемого размещения объекта (объектов) с водными объектами (в том числе с водотоками, водоемами, болотами и т.д.)

| № п/п | Местоположение, ПК | Наименование объекта | Примечание |
|-------|--------------------|----------------------|------------|
| 1 | ПК32+76 | р. Речка | |

| | | | | | | | | |
|----------------|-------------|------|--------|-------|------|---|------|--------|
| | | | | | | Д-ТБ-Г, Шифр: 1261-06.22 | | |
| | | | | | | Богучанский район, Красноярский край | | |
| Имя | Колуч | Лист | № док. | Подп. | Дата | Старший | Лист | Листов |
| Директор | Крик В.З. | | | | | ПП | 8 | |
| ГИП | Ижук Е.В. | | | | | | | |
| | | | | | | «Богучаны. Лесопромышленный комплекс» в районе села Богучаны Красноярского края. Этап «Внешний железнодорожный транспорт» | | |
| | | | | | | Схема конструктивных и планировочных решений М 1:5000 | | |
| | | | | | | ООО "Гарант" | | |
| Норм. контроль | Суслов А.В. | | | | | | | |