Проект межевания территории земельного участка с кадастровым номером 24:07:1201007:51
Красноярский край, район Богучанский, с. Богучаны, ул. Строителей, д. 19"А"

Материалы по обоснованию проекта межевания территории.
Чертеж границ существующих земельных участков М 1:500
Чертеж местоположения существующих объектов капитального строительства М 1:500

N
W E
S

30 15 0 30 Метры

Условные обозначения

- Граница проектирования
- Существующие земельные участки
- Неразграниченная собственность

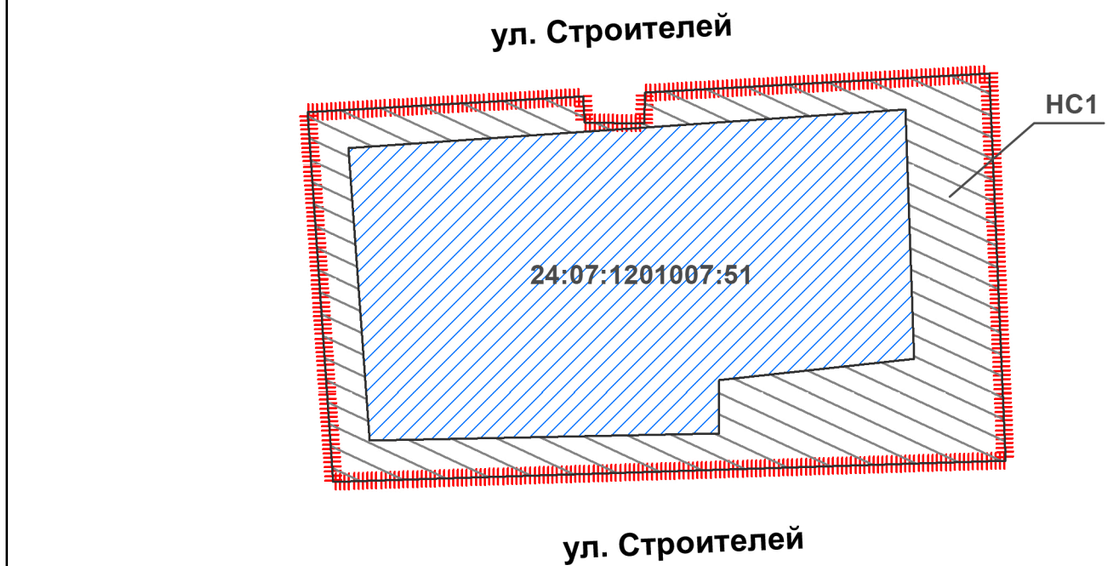

* в соответствии с данными ЕГРН объекты капитального строительства в границах территории проектирования - отсутствуют

Изм.	Кол.уч.	Лист	№ док.	Подпись	Дата	шифр:			
						Красноярский край, район Богучанский, с. Богучаны, ул. Строителей, д. 19"А"			
Директор		Сиделев Ф.В.			02.03.2024	Проект межевания территории земельного участка с кадастровым номером 24:07:1201007:51	Стадия	Лист	Листов
ГИП		Чирин В.А.			02.03.2024		ПМ	2	
Архитектор		Жилина М.В.			02.03.2024	Материалы по обоснованию проекта. Чертеж границ существующих земельных участков М 1:500. Чертеж местоположения существующих объектов капитального строительства М 1:500	ООО «А-Стиль»		